


НОВОАЛТАЙСК ПРОЕКТ ПЛАНИРОВКИ

СХЕМА РАСПОЛОЖЕНИЯ ЭЛЕМЕНТА ПЛАНИРОВОЧНОЙ СТРУКТУРЫ ТЕРРИТОРИИ.
СХЕМА ИСПОЛЬЗОВАНИЯ ТЕРРИТОРИИ В ПЕРИОД ПОДГОТОВКИ ПРОЕКТА
ПЛАНИРОВКИ ТЕРРИТОРИИ. СХЕМА ГРАНИЦ ЗОН С ОСОБЫМИ УСЛОВИЯМИ
ИСПОЛЬЗОВАНИЯ ТЕРРИТОРИИ.

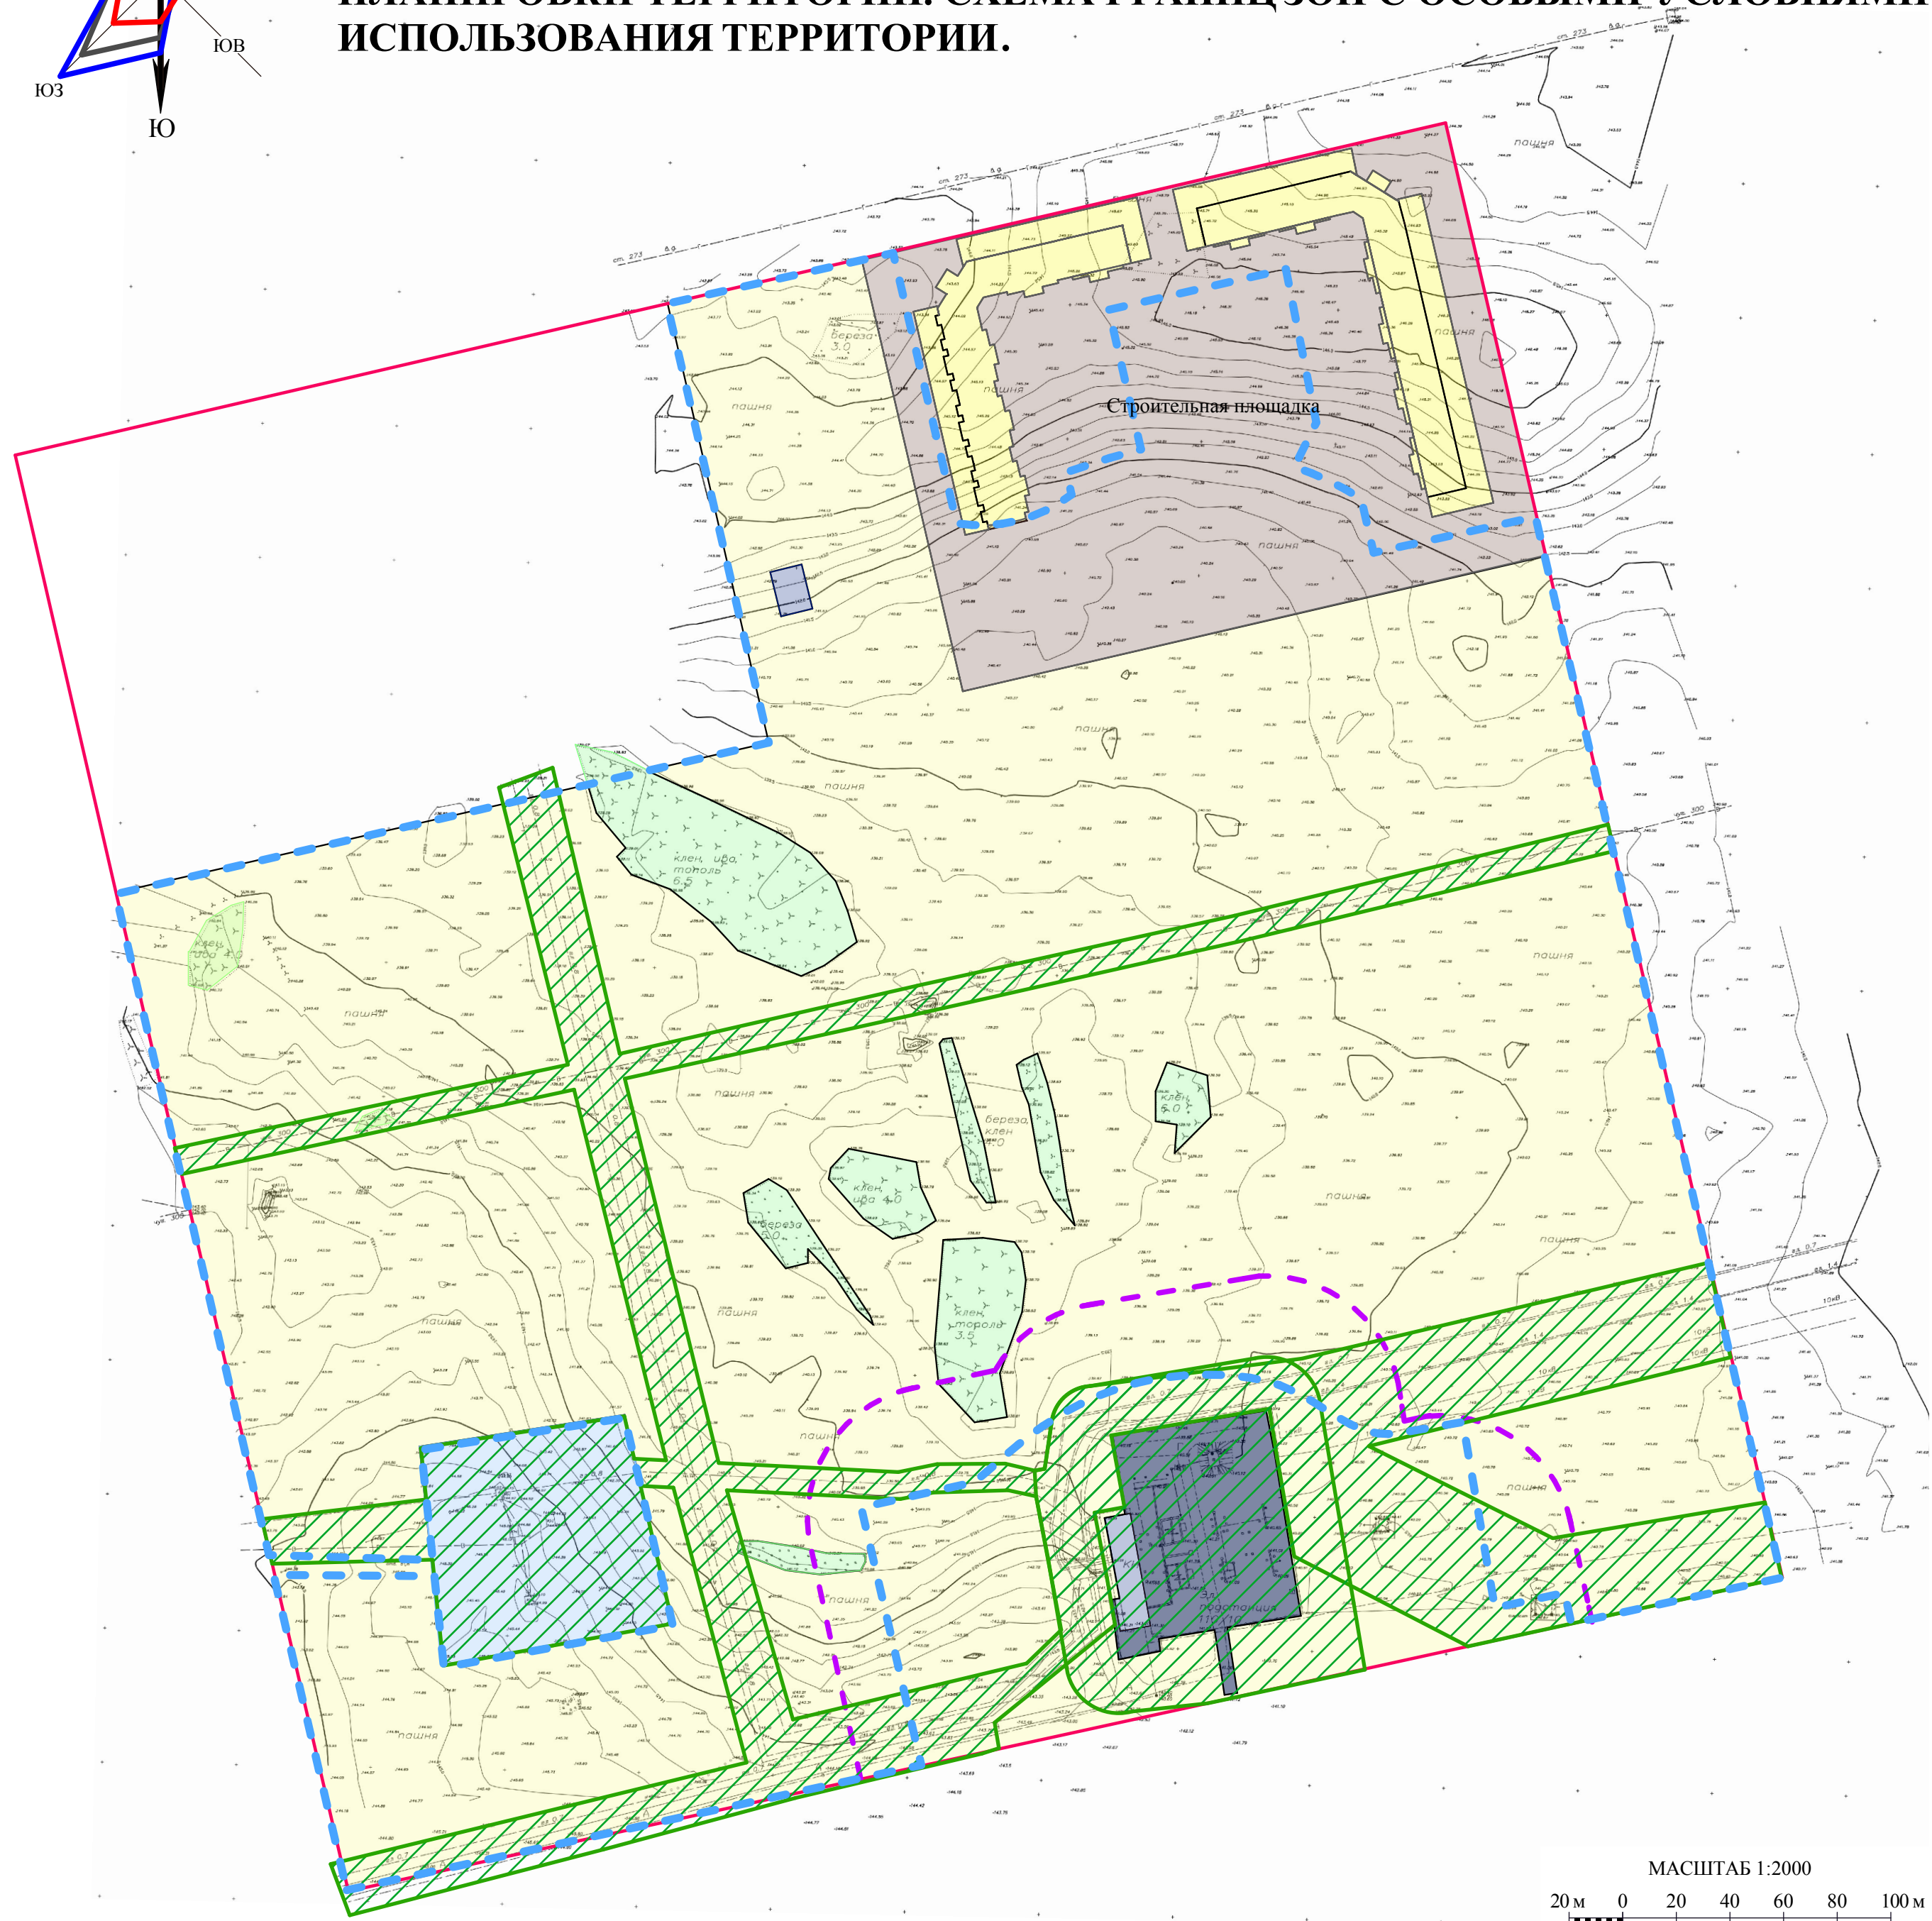

Условные обозначения

- Охранная зона
- Санитарно-защитная зона
- Строящиеся здания
- Кустарники
- Редкоселье
- Пашни
- Территория водозабора
- Территория трансформаторной станции
- Капитальное нежилое сооружение
- Красная линия
- Границы проекта планировки

						Д - 105-18 - ПП		
						Внесение изменений в проект планировки территории в границах земельного участка, расположенного в Алтайском крае, г. Новоалтайске, севернее земельного участка по ул. Индустриальная, 2		
ИЗМ.	КОЛ. УЧ.	ЛИСТ	№ ДОК.	ПОДПИСЬ	ДАТА	Материалы по обоснованию	СТАДИЯ	ЛИСТ
ГИП	Вершинина						П	1
ГАП	Ломакин					Схема расположения элемента планировочной структуры Схема использования территории в период подготовки проекта планировки территории. М 1:2000		7
Выполнил	Ломакин						ООО "Альфа-Проект"	
							г. Барнаул	