


Схема расположения узла 1-1

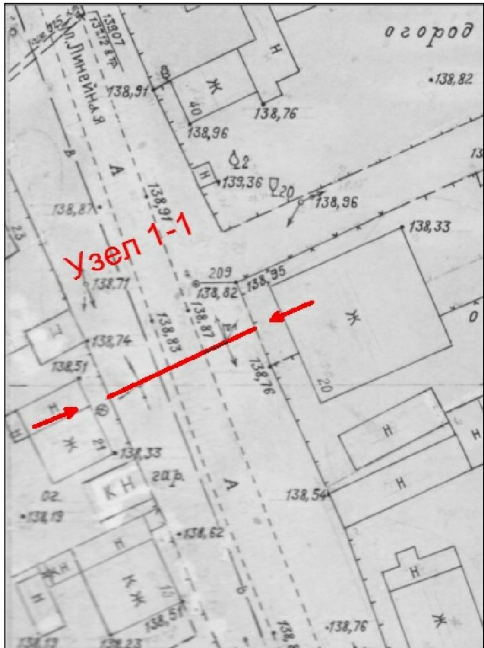

Узел 1-1



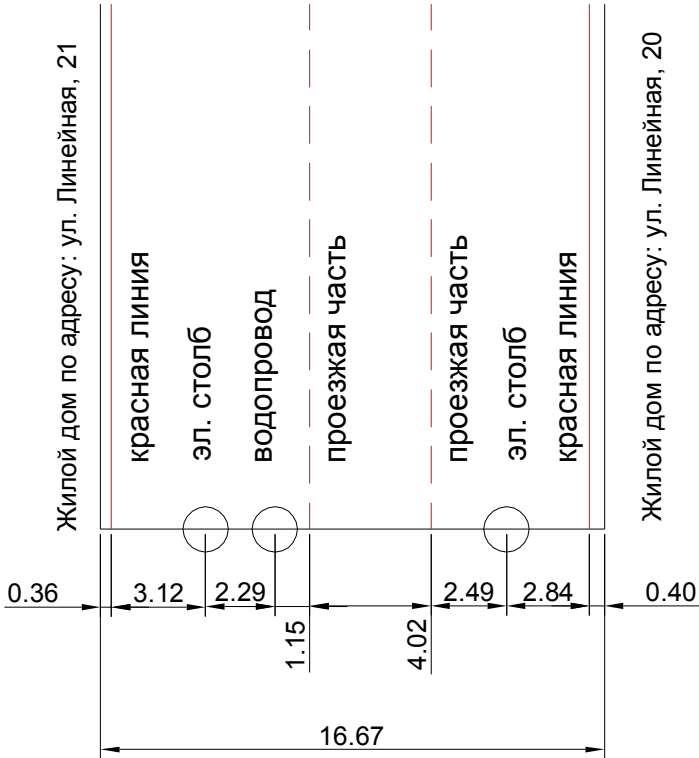


Схема расположения узла 2-2

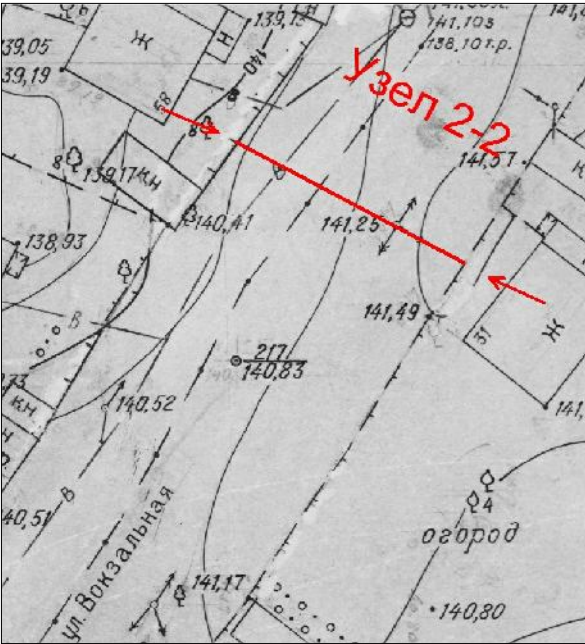

Узел 2-2

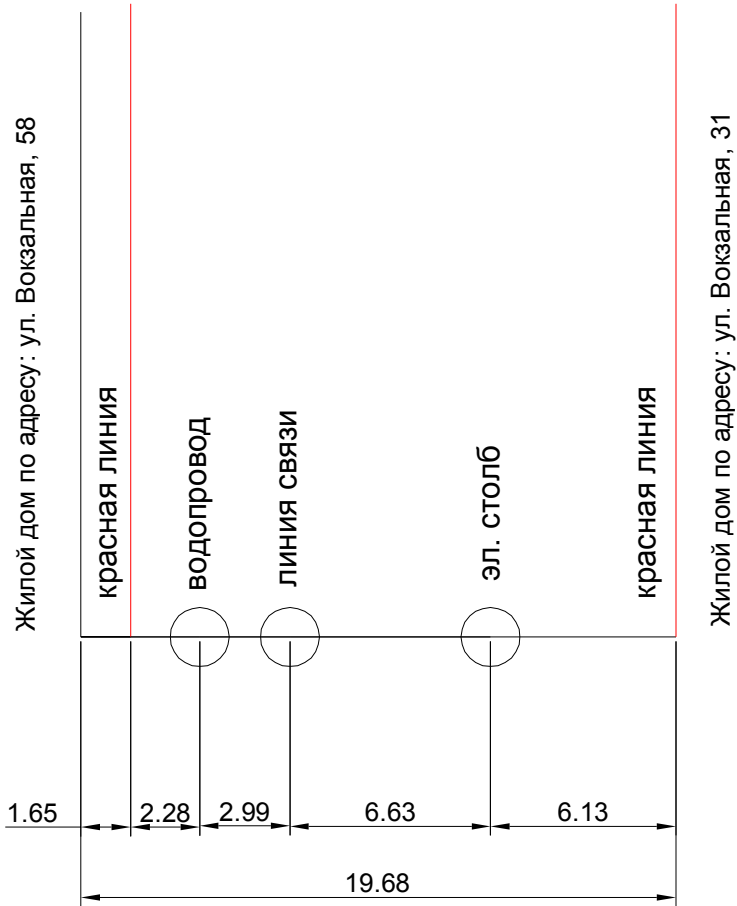

						Проект планировки и проект межевания территории в границах улиц Линейная, Вокзальная, Железнодорожная в г. Новоалтайске Алтайского края			
изм.	кол.уч.	лист	№ док.	подпись	дата				
Директор		Лобанов А.Н.							
Гл. спец.		Черняга Е.М.				Профиль улиц Линейная, Вокзальная	стадия	лист	листов
Выполнил		Перцева М.А.					ПП	6	9
							ООО "Геострой" г. Барнаул		