



Территория межевания земельных участков

						Проект межевания земельных участков: ул.Лесная, 81а			
Изм.	К.уч.	Лист	№ док.	Подпись	Дата	Ситуационный план	Стадия	Лист	Листов
Выполнил							ПМ	1	4
Проверил									



Ведомость баланса земель

:ЗУ	Наименование	Этажность	кв.м
1	многоквартирный жилой дом	1	3908

Условные обозначения

- красные линии
- границы образуемых земельных участков
- границы существующих земельных участков

Изм.	К.уч.	Лист	№ док.	Подпись	Дата	Проект межевания земельных участков: ул.Лесная, 81а			
Выполнил							Стадия	Лист	Листов
Проверил							ПМ	3	4
						Проект межевания М 1:1000			

Согласовано: _____

Утверждено: Постановлением Администрации Новоалтайска

«09» 12 2014г. № 449

2014г. **Схема расположения земельного участка**

в кадастровом квартале 22:69:020113

Местоположение: Алтайский край, г. Новоалтайск, ул. Лесная, 81а

Площадь по факту 3435 м² Категория земель: земли населенных пунктов

Вид разрешенного использования _____

Для изготовления использован кадастровый план территории № 22/14-337783 от 20.05.2014 г.

— Формируемый земельный участок
— Смежный земельный участок
— граница кадастрового квартала

Кадастровый инженер
Хмарский Ю.Г.
«09» 12 2014г.

(масштаб 1:500)

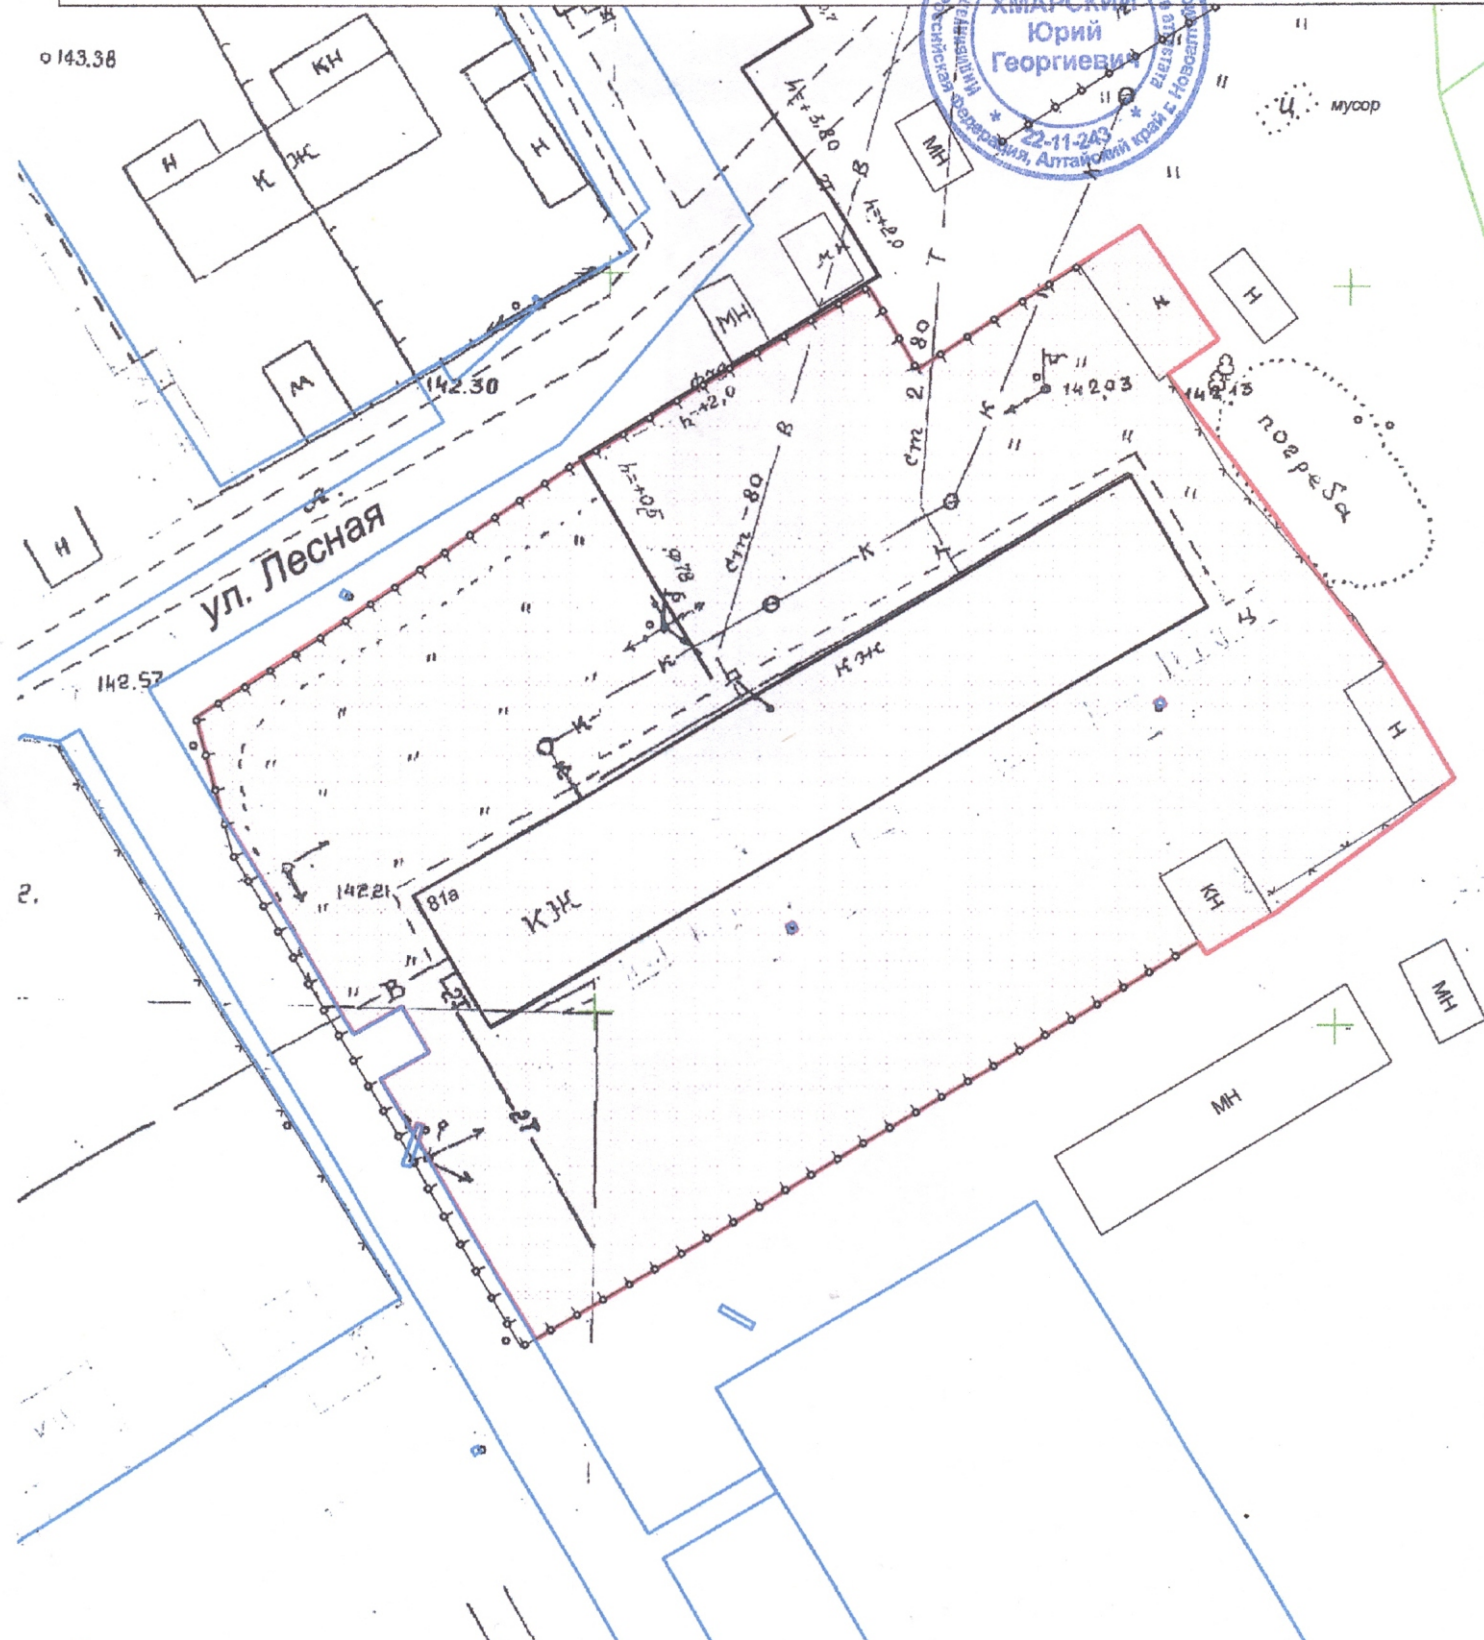


Схема изготовлена на откорректированной топосъемке границ земельного участка.