

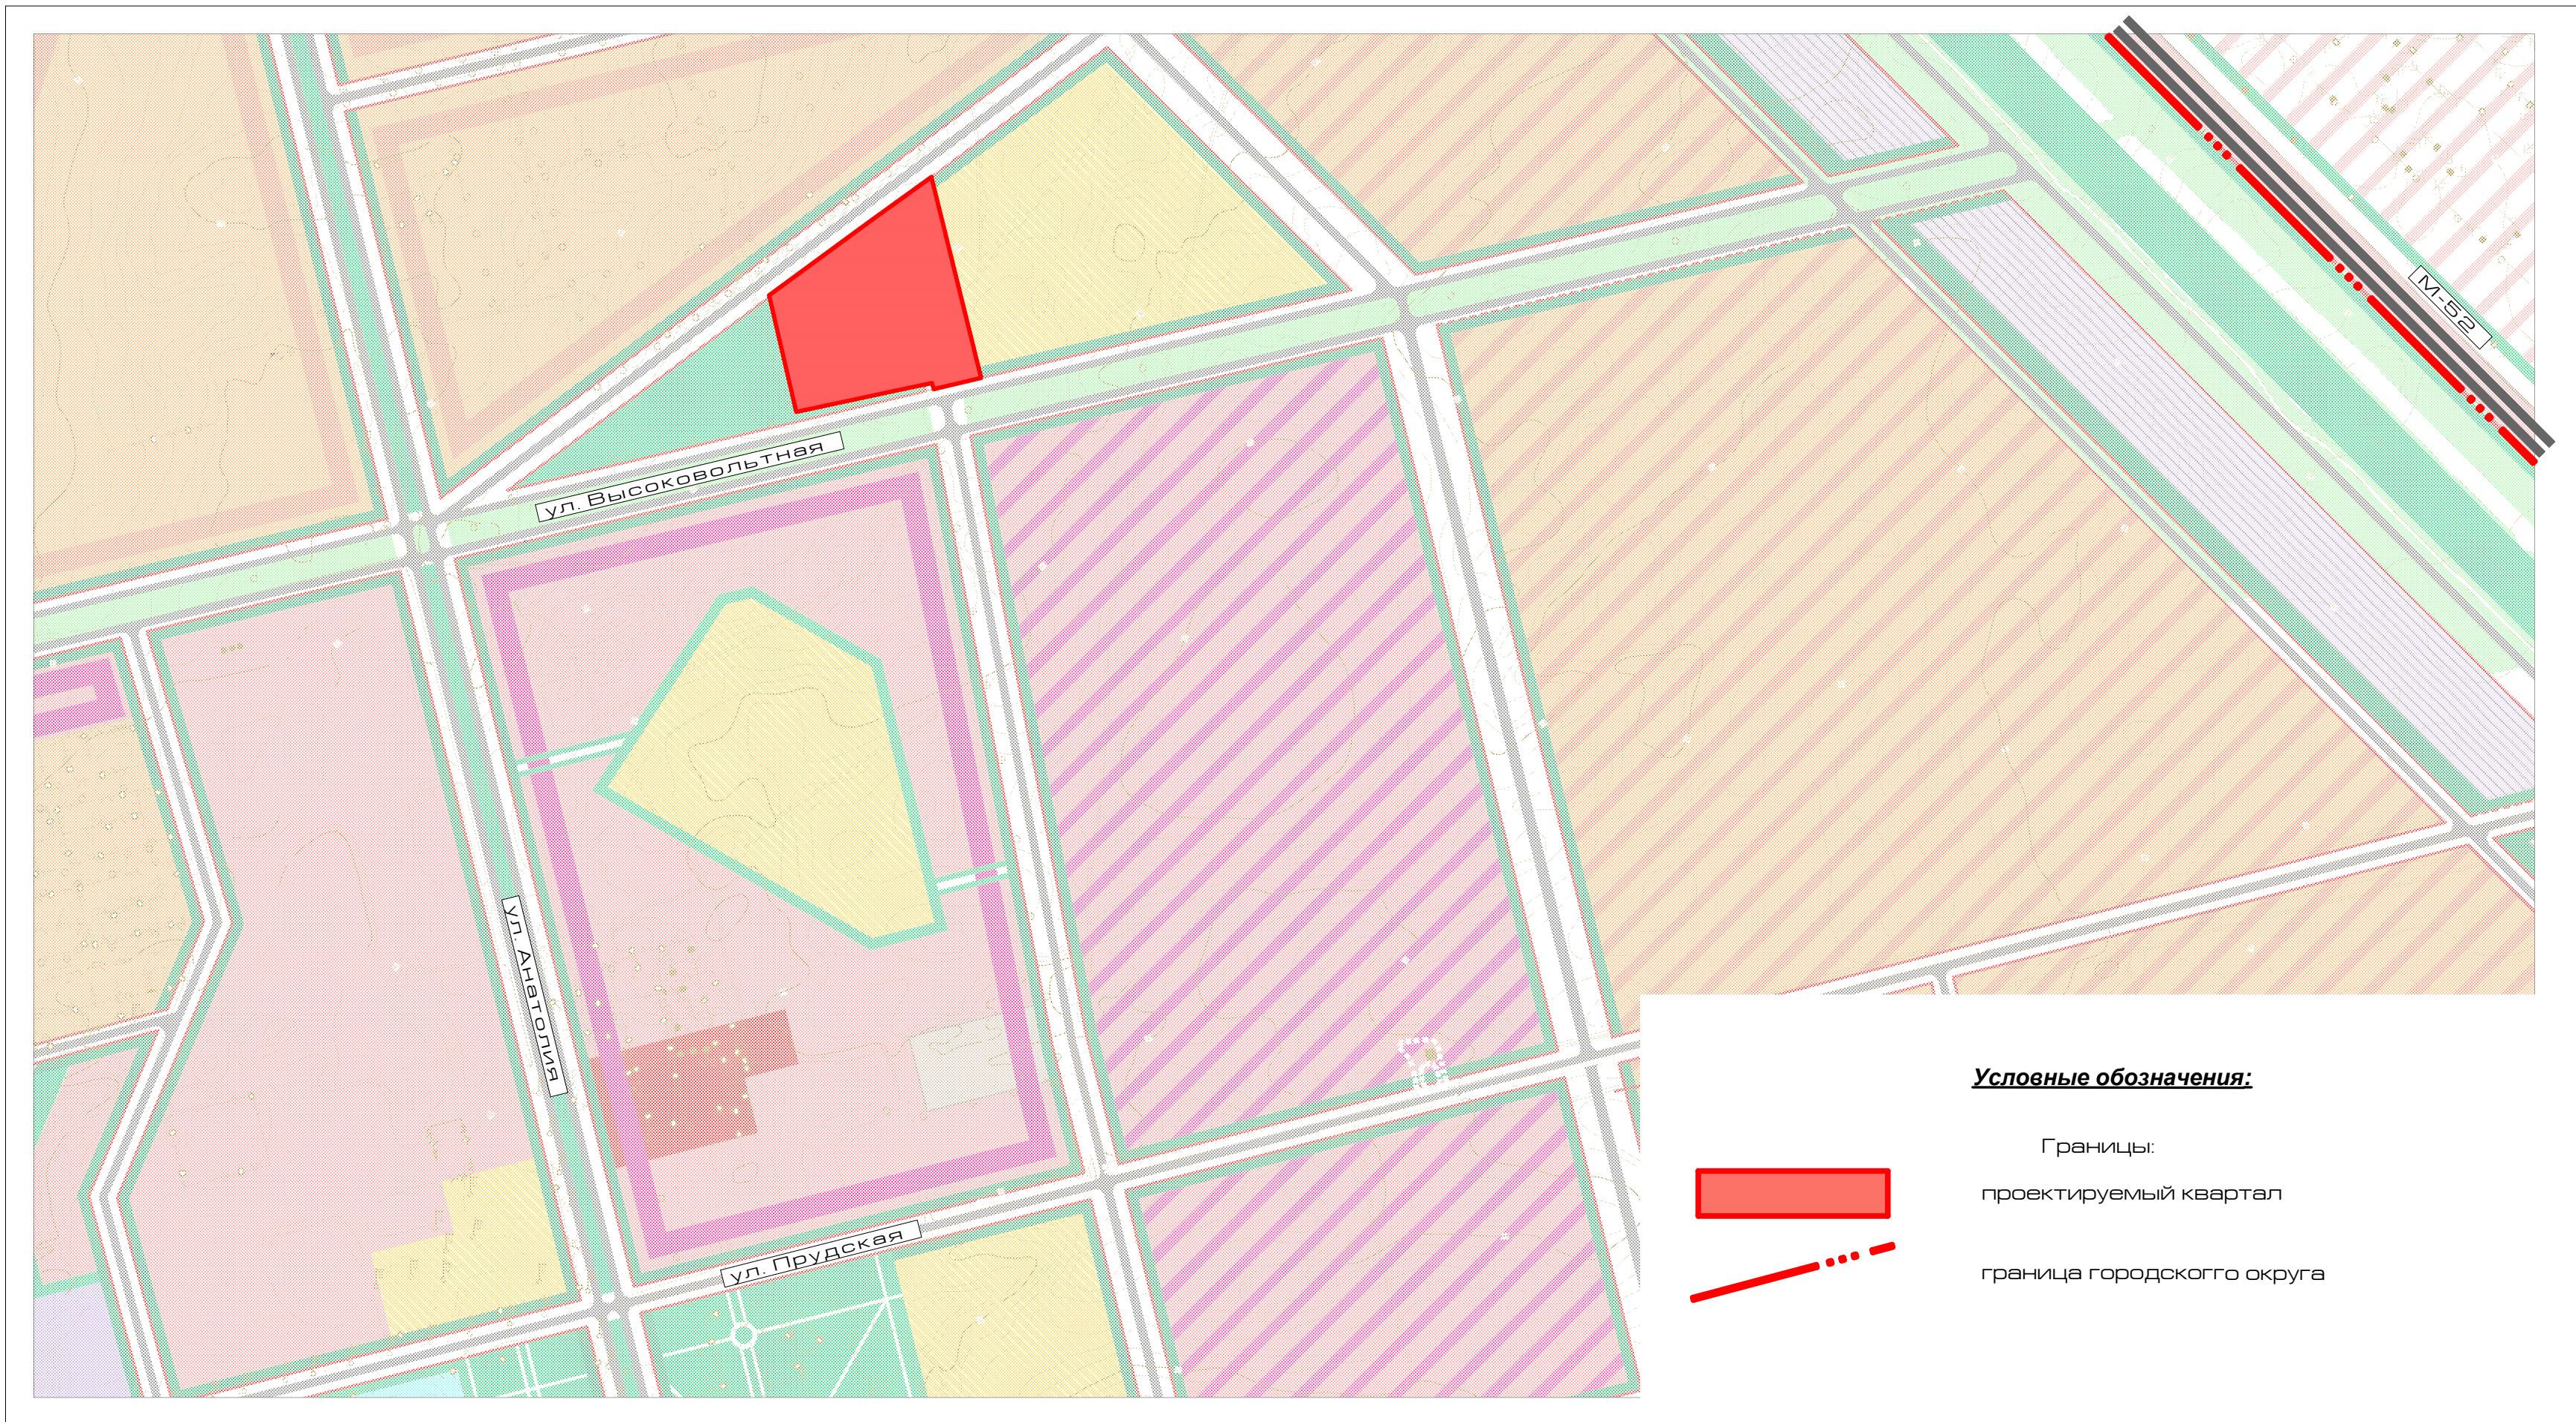


# Схема размещения жилого квартала 11-17 в структуре городского округа

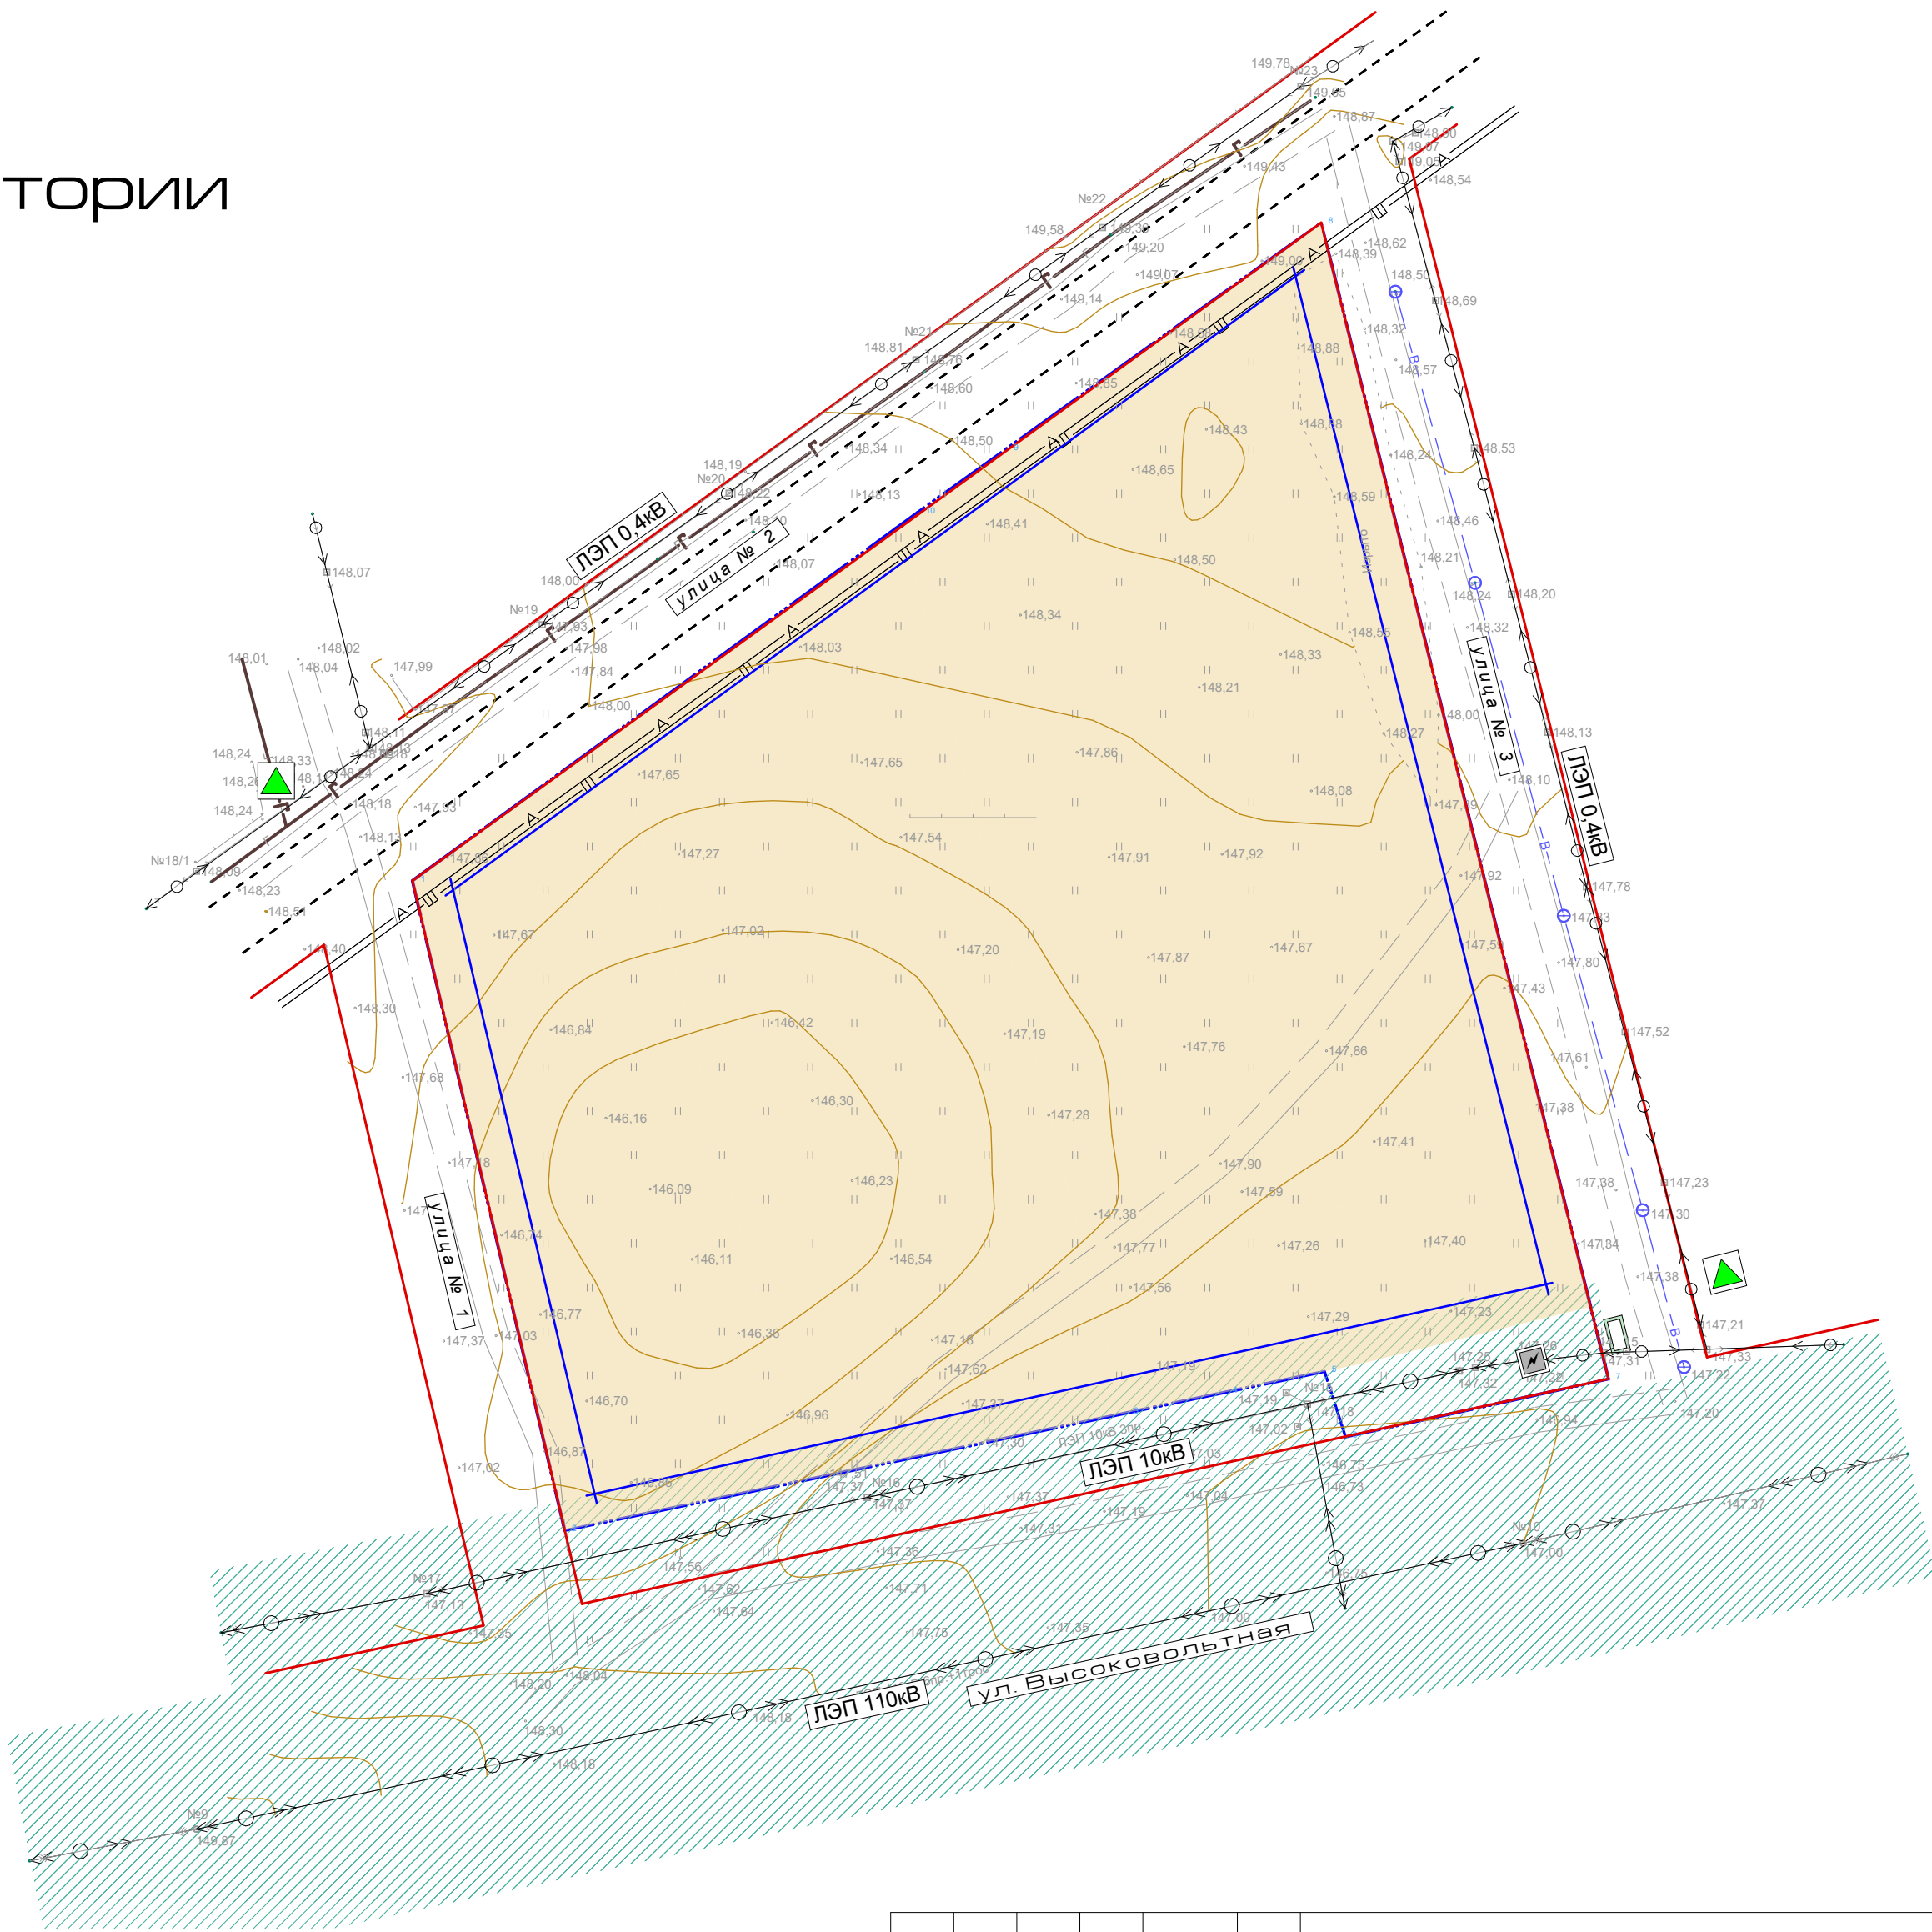

## Схема современного использования территории

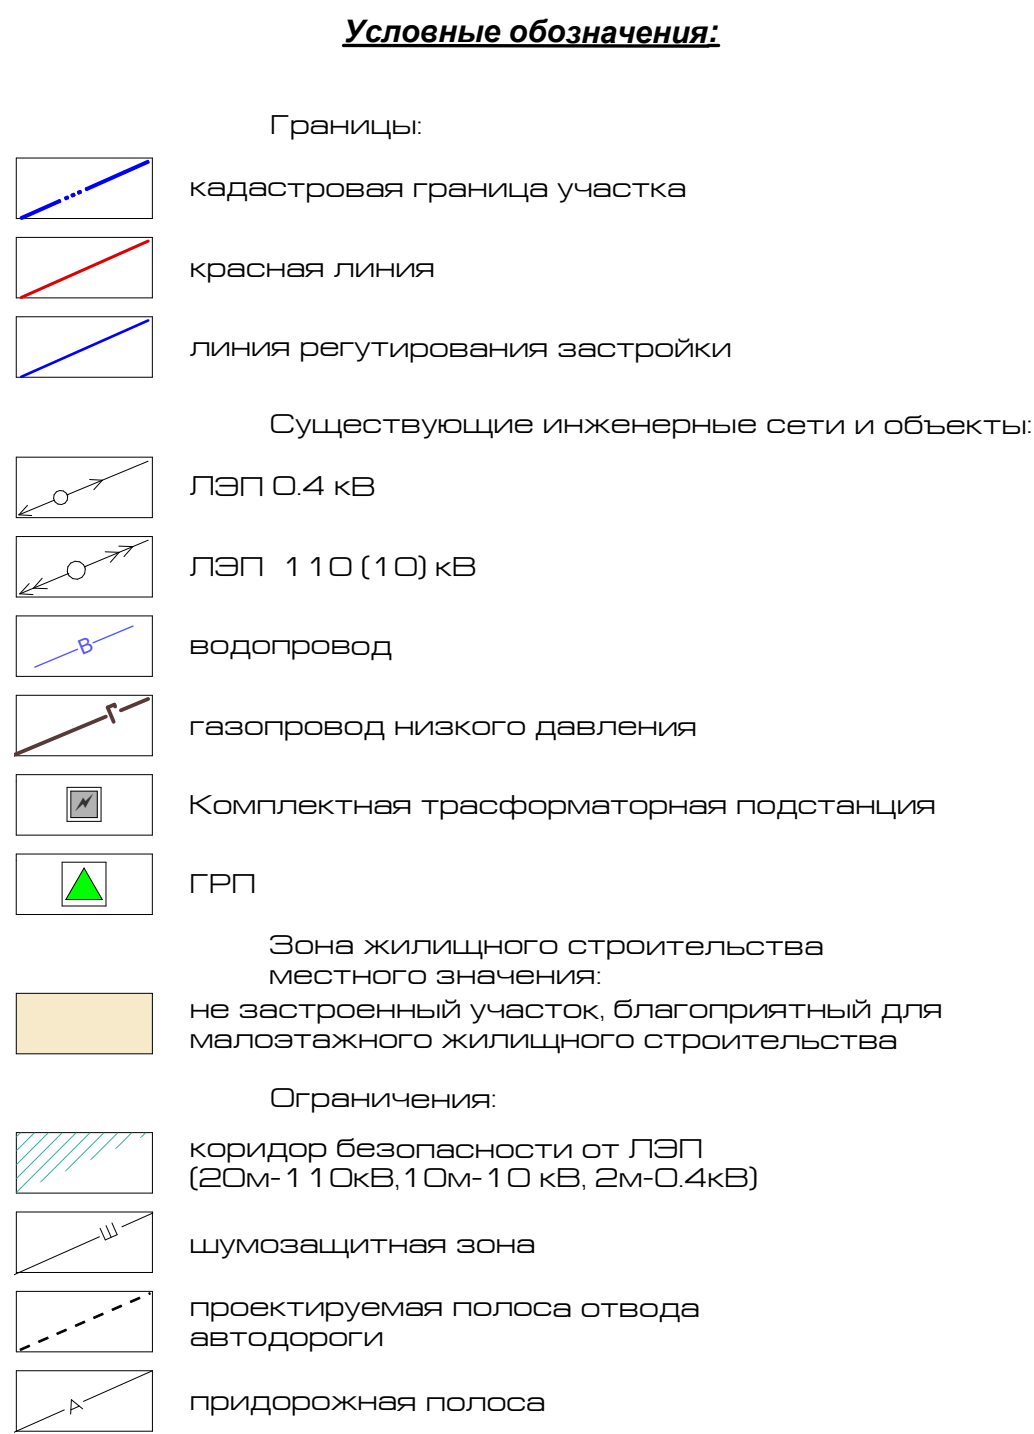

					2018-05			
					Проект планировки квартала 11-17 микрорайона "Северный" городского округа г. Новоалтайск Алтайского края			
Изм.	Кол.уч.	Лист	№ док.	Подп.	Материалы по обоснованию проекта	Стадия	Лист	Листов
ГАП		Морозова О.Ф.				ПП	1	1
Рук.группы		Морозов Р.С.			Ситуационная схема М 1:5000 Опорный план М 1:1 000	ПТМ Морозовой О.Ф. 2018 г.		
Н.контроль		Морозова О.Ф.						