


Схема плана межевания проектируемой территории

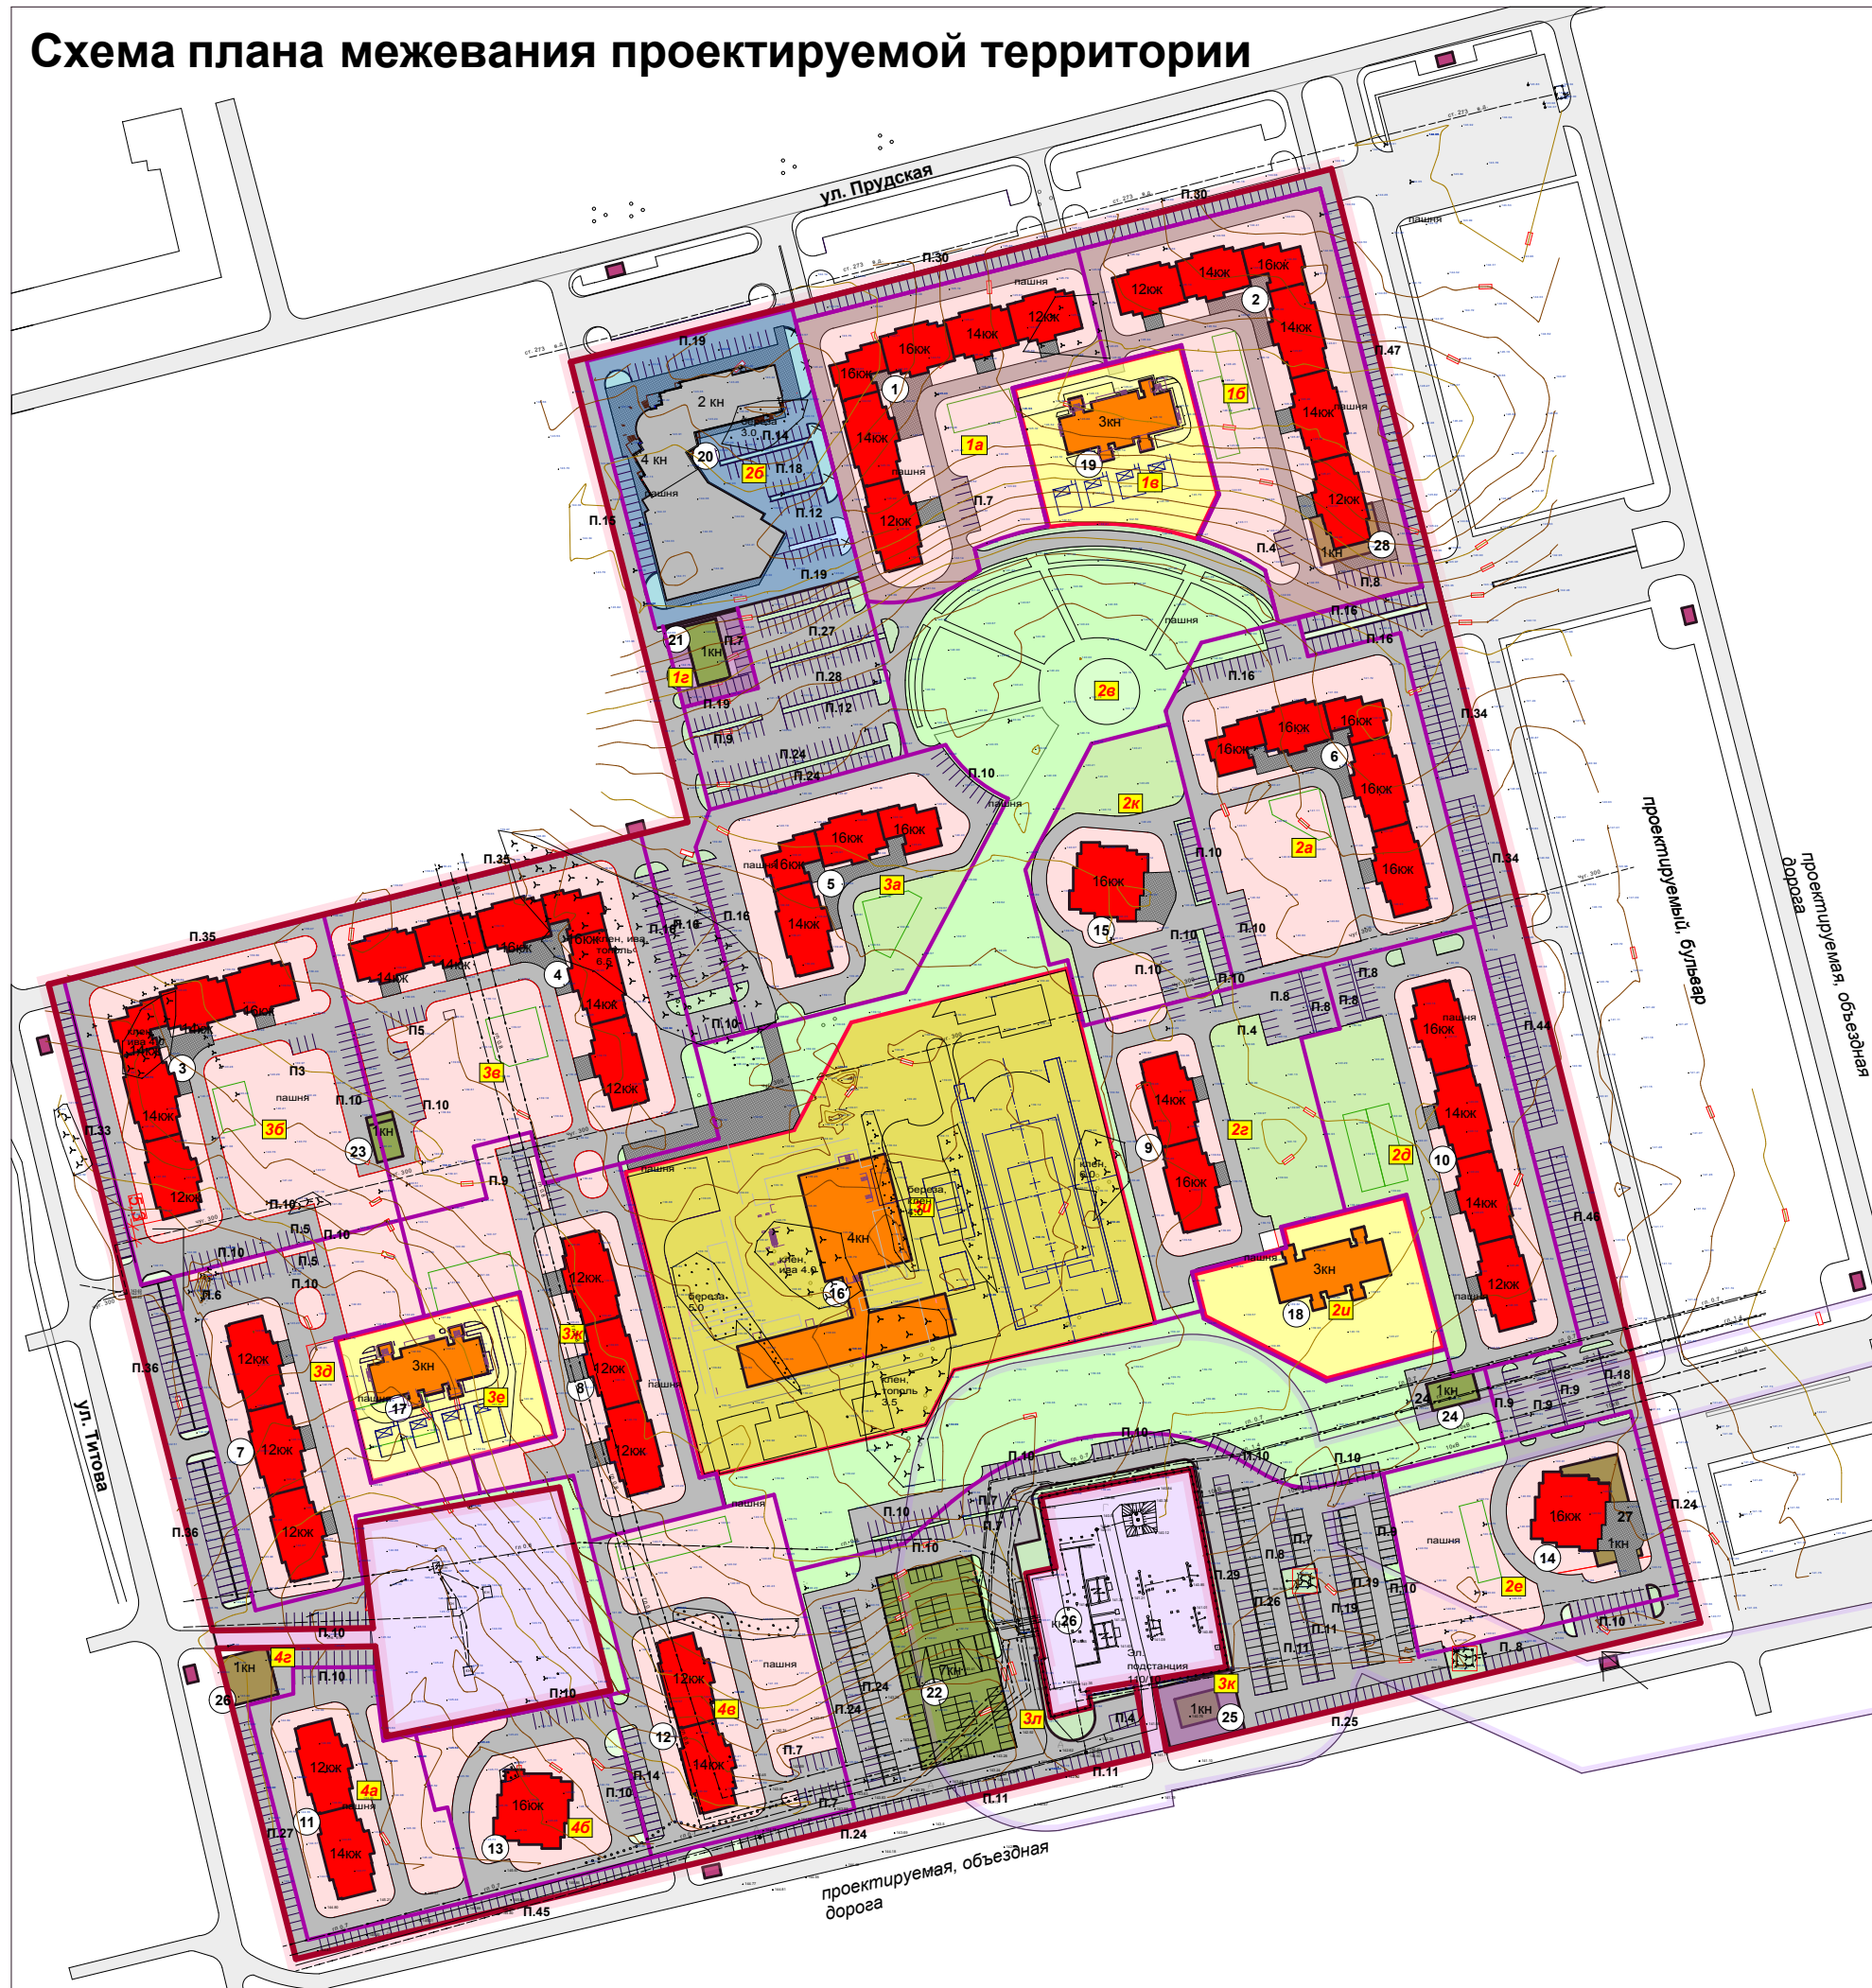

ЭКСПЛИКАЦИЯ

- 1 - 6-ти секционный жилой дом 12-16 эт.
- 2 - 6-ти секционный жилой дом 12-16 эт.
- 3 - 5-ти секционный жилой дом 12-16 эт.
- 4 - 6-ти секционный жилой дом 12-16 эт.
- 5 - 4-х секционный жилой дом 14-16 эт.
- 6 - 5-ти секционный жилой дом 16 эт.
- 7 - 3-х секционный жилой дом 12 эт.
- 8 - 3-х секционный жилой дом 12 эт.
- 9 - 2-х секционный жилой дом 14-16 эт.
- 10 - 4-х секционный жилой дом 12-16 эт.
- 11 - 2-х секционный жилой дом 12-14 эт.
- 13;14;15 - башня, жилой дом 16 эт.
- 16 - Школа 4 эт.
- 17;18;19 - детский садик 3 эт.
- 20 - многофункциональный центр 2-4 эт.
- 21 - котельная 1 ой очереди стр. 1 эт.
- 22 - открытый гараж стоянка 5 - 7 эт.
- 23;24 - трансформаторные подстанции 1 эт.
- 26 - существующая трансформаторная станция
- 27;28;29 - магазины

УСЛОВНЫЕ ОБОЗНАЧЕНИЯ

- Границы
- Граница проектируемого участка
- Границы: жилой застройки, школьных и дошкольных, детских учреждений
- Граница формируемых земельных участков проектируемых домов
- Границы санитарно-защитной зоны
- Территории формируемых земельных участков
- Участки жилой застройки
- Детские сады
- Школа
- Территория объектов торговли
- Территория инженерной инфраструктуры
- Зеленые насаждения общего пользования
- Территория транспортной инфраструктуры (дороги и парковки)
- Отчужденные территории водозабора и трансформаторной подстанции
- Здания и сооружения
- жилые
- не жилые (школьных и дошкольных учреждений)
- общественные (торговые предприятия и соцкульт быта)
- общественные (коммунально-производственные)
- Номера формируемых земельных участков
- Открытые парковки (П.10 - П.24.)
- Остановки общественного транспорта

заказчик: ООО "АСПЕКТ" 26111202/154	
ГАП Фурагов АН	Проект планировки микрорайона №1 г. Новоалтайск, Алтайский край
ГИП	Стдия Лист Листов
Нач. отд.	п.п.
Гл. спец.	
Рук. пр.	
Проверил	Схема плана межевания
Проектировал	ООО фирма "ИНСТАР" 2013
Н. контр.	