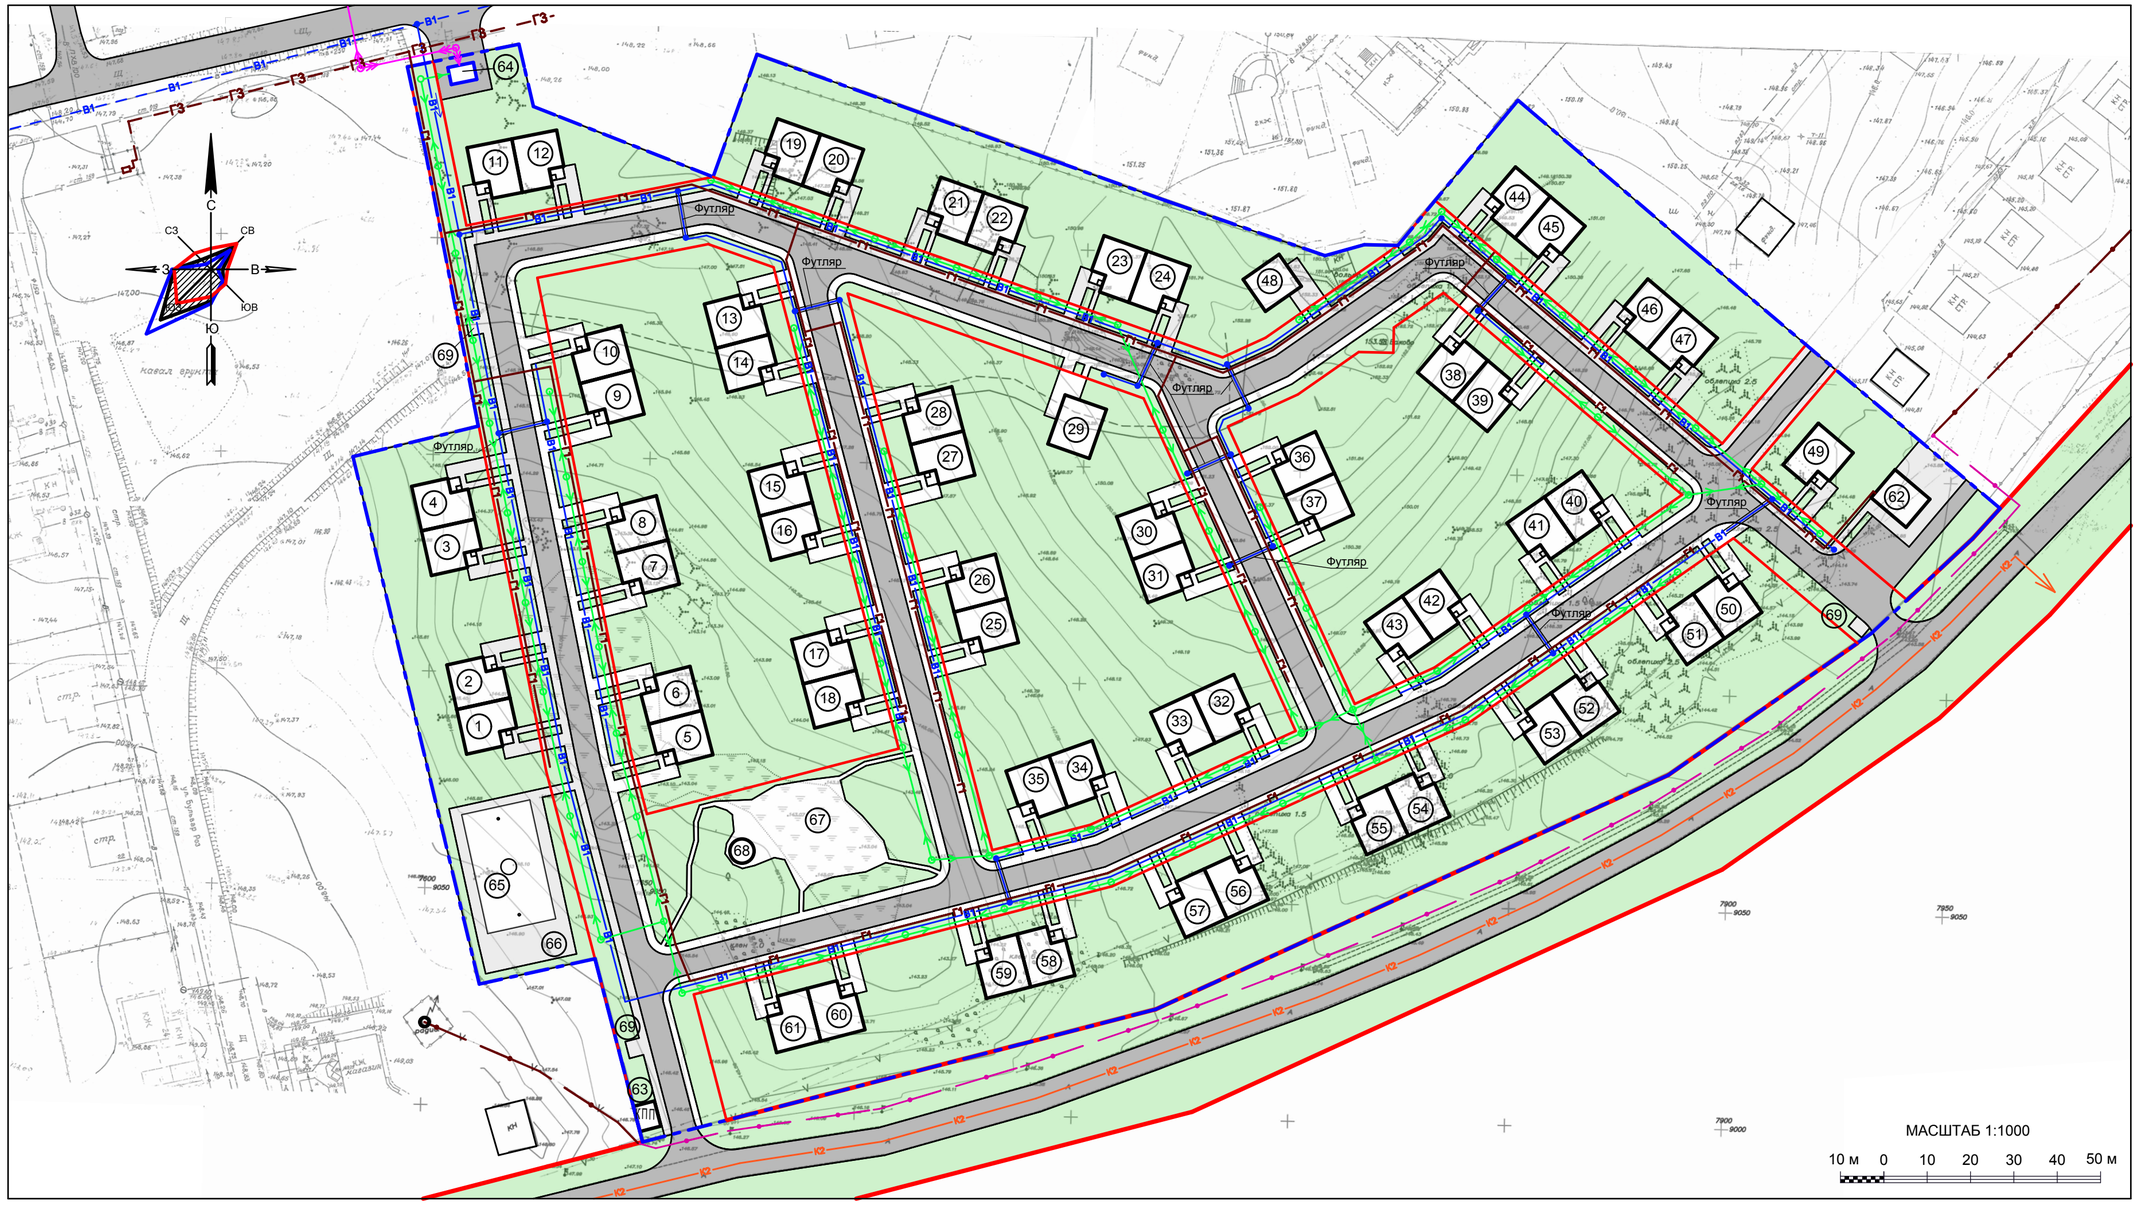

Экспликация зданий и сооружений:

1-28	Блокированный жилой дом
29,48, 49	Индивидуальный жилой дом
30-47, 50-61	Блокированный жилой дом
62	Предприятие торговли и бытового обслуживания населения
63	Контрольно пропускной пункт
64	Трансформаторная подстанция
65	Универсальная спортивная площадка
66	Детская площадка для старшего возраста
67	Детская площадка
68	Площадка отдыха взрослого населения
69	Контейнерная площадка для сбора ТБО

Условные обозначения

Ранее запроектирован. (сущ.)	Расч. срок	
		Энергоснабжение
		ВЛ-0,4 кВ
		ВЛ-10(6) кВ
		Водоснабжение
В1	В1	водопровод
		колодец
		Газоснабжение
Г3		газопровод высокого давления
	Г1	газопровод низкого давления
		ГРП
		Водоотведение
	К2	ливневая канализация (см. прим.)
		Телефон
		кабель связи (см. прим.)

Примечание:
Сеть ливневой канализации и кабеля связи ВОЛС показана условно

						Проект планировки и проект межевания территории, в границах земельного участка, расположенного в Алтайском крае, г. Новоалтайске, юго-западнее земельного участка по ул. Спасской, 71
ИЗМ.	КОЛ.УЧ	ЛИСТ	№ ДОК	ПОДПИСЬ	ДАТА	
ГАП		Ломакин				Проект планировки
Выполнил		Ященко				
						Сводный план инженерных сетей. М1:1000

СТАДИЯ	ЛИСТ	ЛИСТОВ
П	8	10

ООО "АльфА-ПроекТ" г. Барнаул