


НОВОАЛТАЙСК ПРОЕКТ МЕЖЕВАНИЯ


ОПОРНЫЙ ПЛАН. СИТУАЦИОННЫЙ ПЛАН.

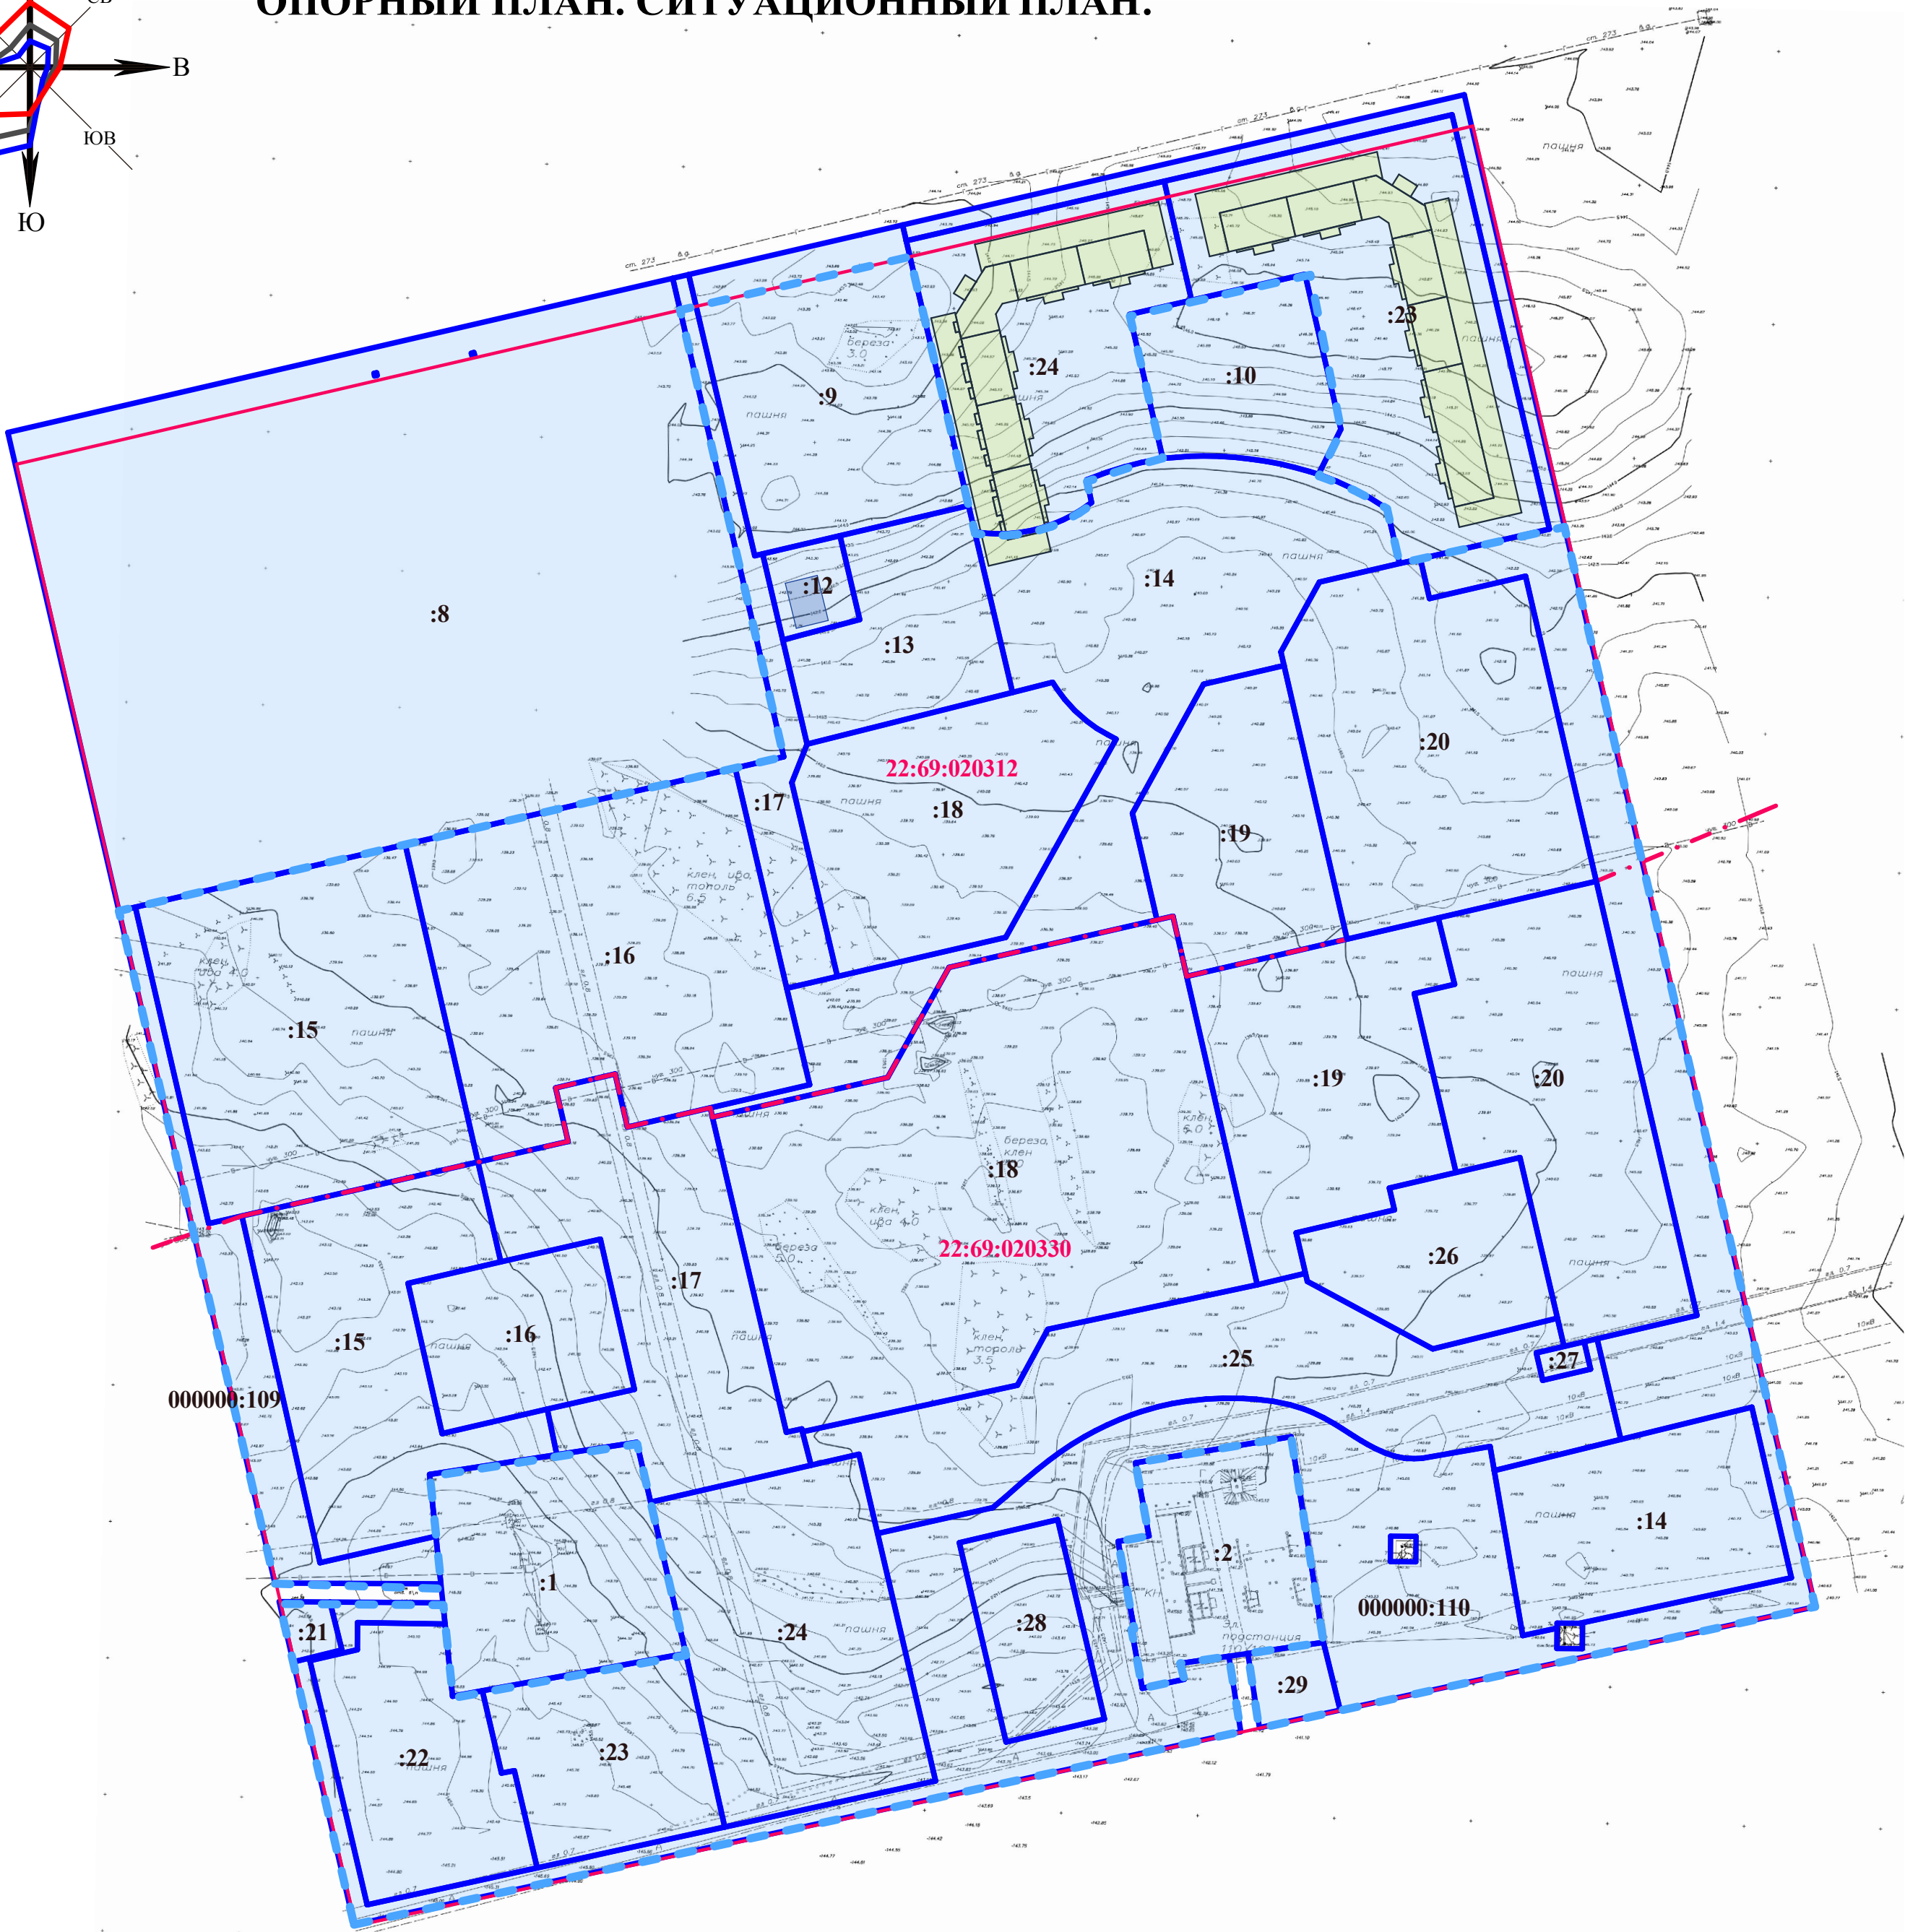

Условные обозначения

- Граница территории разработки проекта межевания
- Красная линия
- Граница кадастровых кварталов
- Границы существующих земельных участков
- Кадастровый номер квартала /земельного участка
- Строящиеся здания

Согласно положениям Генерального плана городского округа - города Барнаула Алтайского края :
- особо охраняемые природные территории местного и регионального значения на участке отсутствуют;
- памятники истории и культуры федерального и регионального значения на участке отсутствуют.

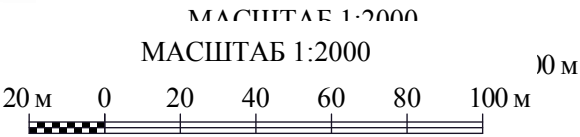

						Д - 105/1-18 - ПМ		
						Внесение изменений в проект межевания территории в границах земельного участка, расположенного в Алтайском крае, г. Новоалтайске, севернее земельного участка по ул.Индустриальная, 2		
ИЗМ.	КОЛ.УЧ	ЛИСТ	№ ДОК	ПОДПИСЬ	ДАТА	Проект межевания	СТАДИЯ	ЛИСТ
ГИП	Вершинина						П	1
ГАП	Ломакин					Опорный план. М 1:2000 Ситуационный план.		3
Выполнил	Ломакин							
						ООО "Альфа-Проект" г. Барнаул		