


НОВОАЛТАЙСК ПРОЕКТ ПЛАНИРОВКИ

СХЕМА ГРАДОСТРОИТЕЛЬНОГО ЗОНИРОВАНИЯ ТЕРРИТОРИИ

СХЕМА РАЗМЕЩЕНИЯ ОБЪЕКТОВ СОЦИАЛЬНО-БЫТОВОГО НАЗНАЧЕНИЯ

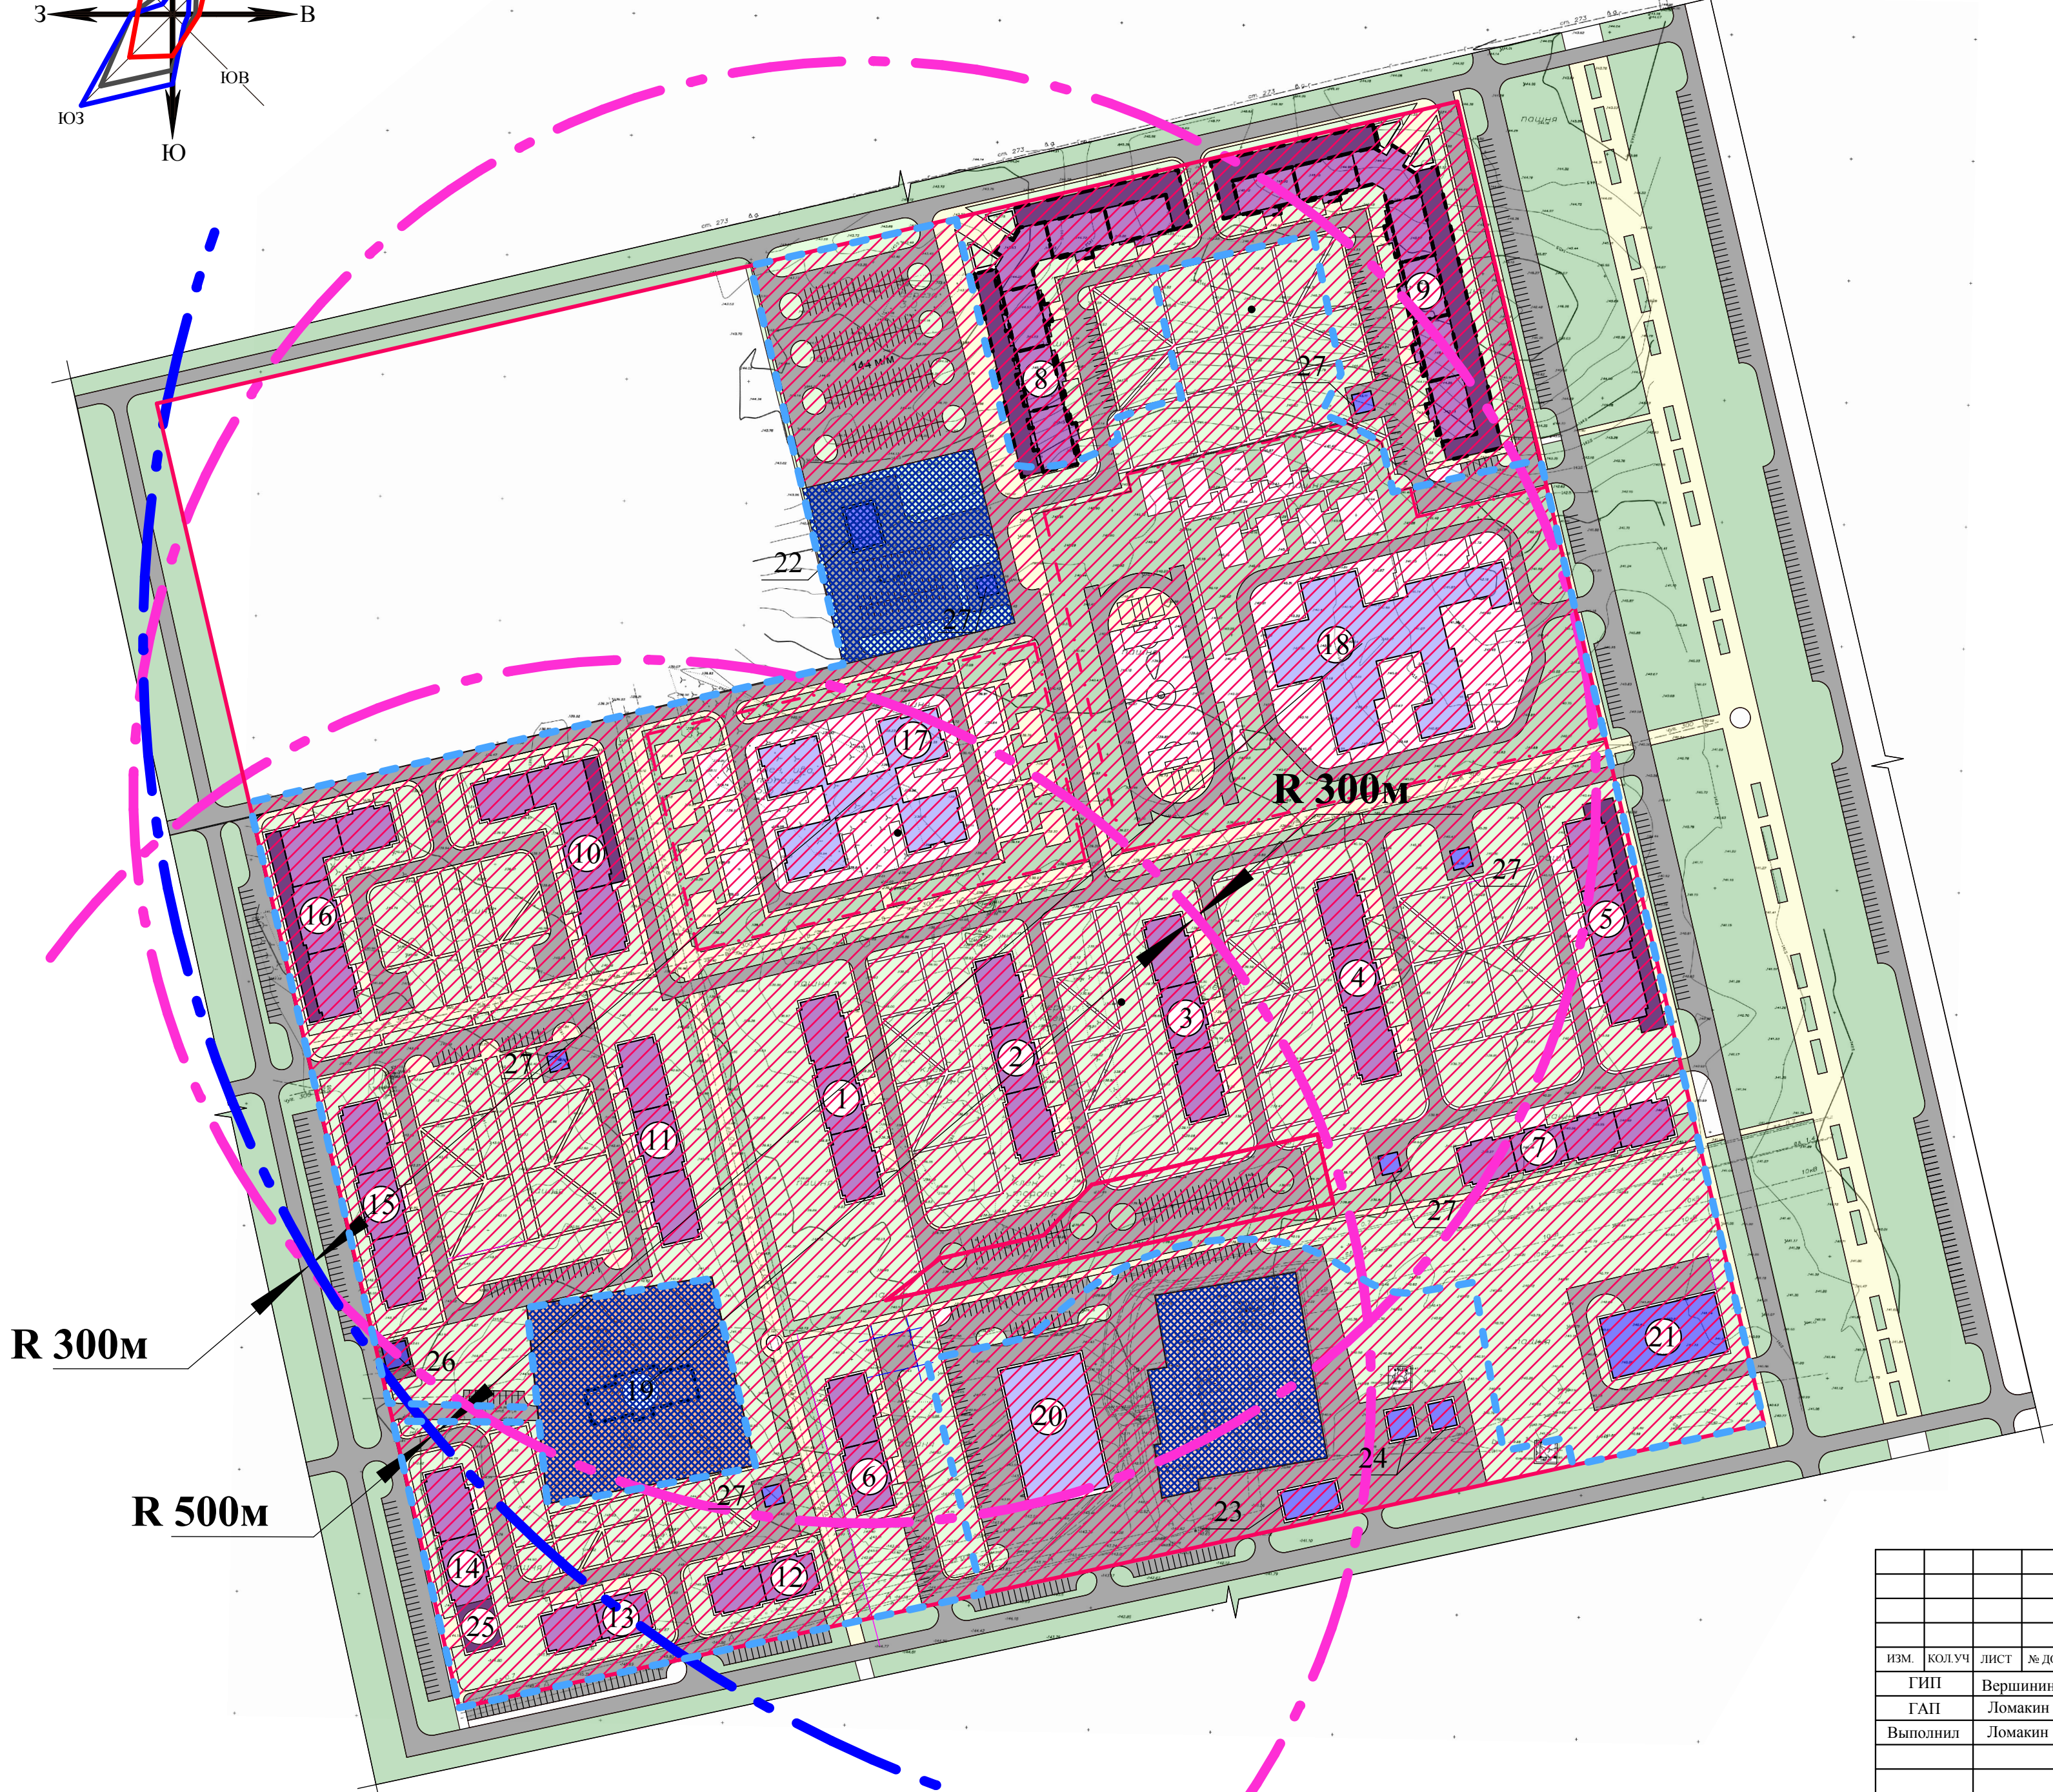

Экспликация зданий и сооружений

- | | | | |
|----|--|----|---|
| 1 | 3-х секционный жилой дом | 15 | 3-х секционный жилой дом |
| 2 | 3-х секционный жилой дом | 16 | 4-х секционный жилой дом |
| 3 | 3-х секционный жилой дом | 17 | Детский сад на 280 мест |
| 4 | 3-х секционный жилой дом | 18 | Школа на 550 учащихся |
| 5 | 3-х секционный жилой дом | 19 | Детский сад на 100 мест (перспективный) |
| 6 | 2-х секционный жилой дом | 20 | Гараж на 300 машиномест |
| 7 | 4-х секционный жилой дом | 21 | Насосная ливневой канализации |
| 8 | 6-ти секционный жилой дом со встроенно-пристроенными помещениями общественного назначения (Стр.) | 22 | Котельная |
| 9 | 7-ми секционный жилой дом со встроенно-пристроенными помещениями общественного назначения (Стр.) | 23 | Котельная |
| 10 | 4-х секционный жилой дом | 24 | Очистные сооружения |
| 11 | 3-х секционный жилой дом | 25 | Объект общественного назначения |
| 12 | 2-х секционный жилой дом | 26 | КНС |
| 13 | 2-х секционный жилой дом | 27 | Трансформаторная подстанция |
| 14 | 2-х секционный жилой дом | | |

Условные обозначения

- | | |
|--|---|
| | Зона секционной (многоэтажной) жилой застройки - Жсс |
| | Зона коммунальных объектов - К |
| | Радиус пешеходной доступности общеобразовательной школы |
| | Радиус пешеходной доступности дошкольного учреждения |

Условные обозначения

- | | |
|--|---|
| | Ранее запроектированные здания и сооружения |
| | Проектируемые жилые дома |
| | Проектируемые пристроенные помещения общественного назначения |
| | Проектируемые нежилые здания |
| | Проектируемые инженерные сооружения |
| | Существующая территория ВЗУ и ПС |
| | Проектируемая территория школ и детских садов |
| | Проектируемое озеленение квартала |
| | Улицы и проезды (проектируемые и существующие) |
| | Проектируемые пешеходные дорожки, тротуары и площадки |
| | Проектируемые парковочные места |
| | Проектируемая красная линия |
| | Границы проекта планировки |

						Д - 105-18 - ПП		
						Внесение изменений в проект планировки территории в границах земельного участка, расположенного в Алтайском крае, г. Новоалтайске, севернее земельного участка по ул.Индустриальная, 2		
						Основная часть		
						П	2	7
						Схема градостроительного зонирования территории. Схема размещения объектов социально-бытового назначения.		
						ООО "Альфа-Проект"		
						г. Барнаул		
						М 1:2000		