


# НОВОАЛТАЙСК ПРОЕКТ ПЛАНИРОВКИ

## СХЕМА ПЛАНИРОВОЧНОЙ СТРУКТУРЫ КВАРТАЛА

### РАЗБИВОЧНЫЙ ЧЕРТЕЖ КРАСНЫХ ЛИНИЙ

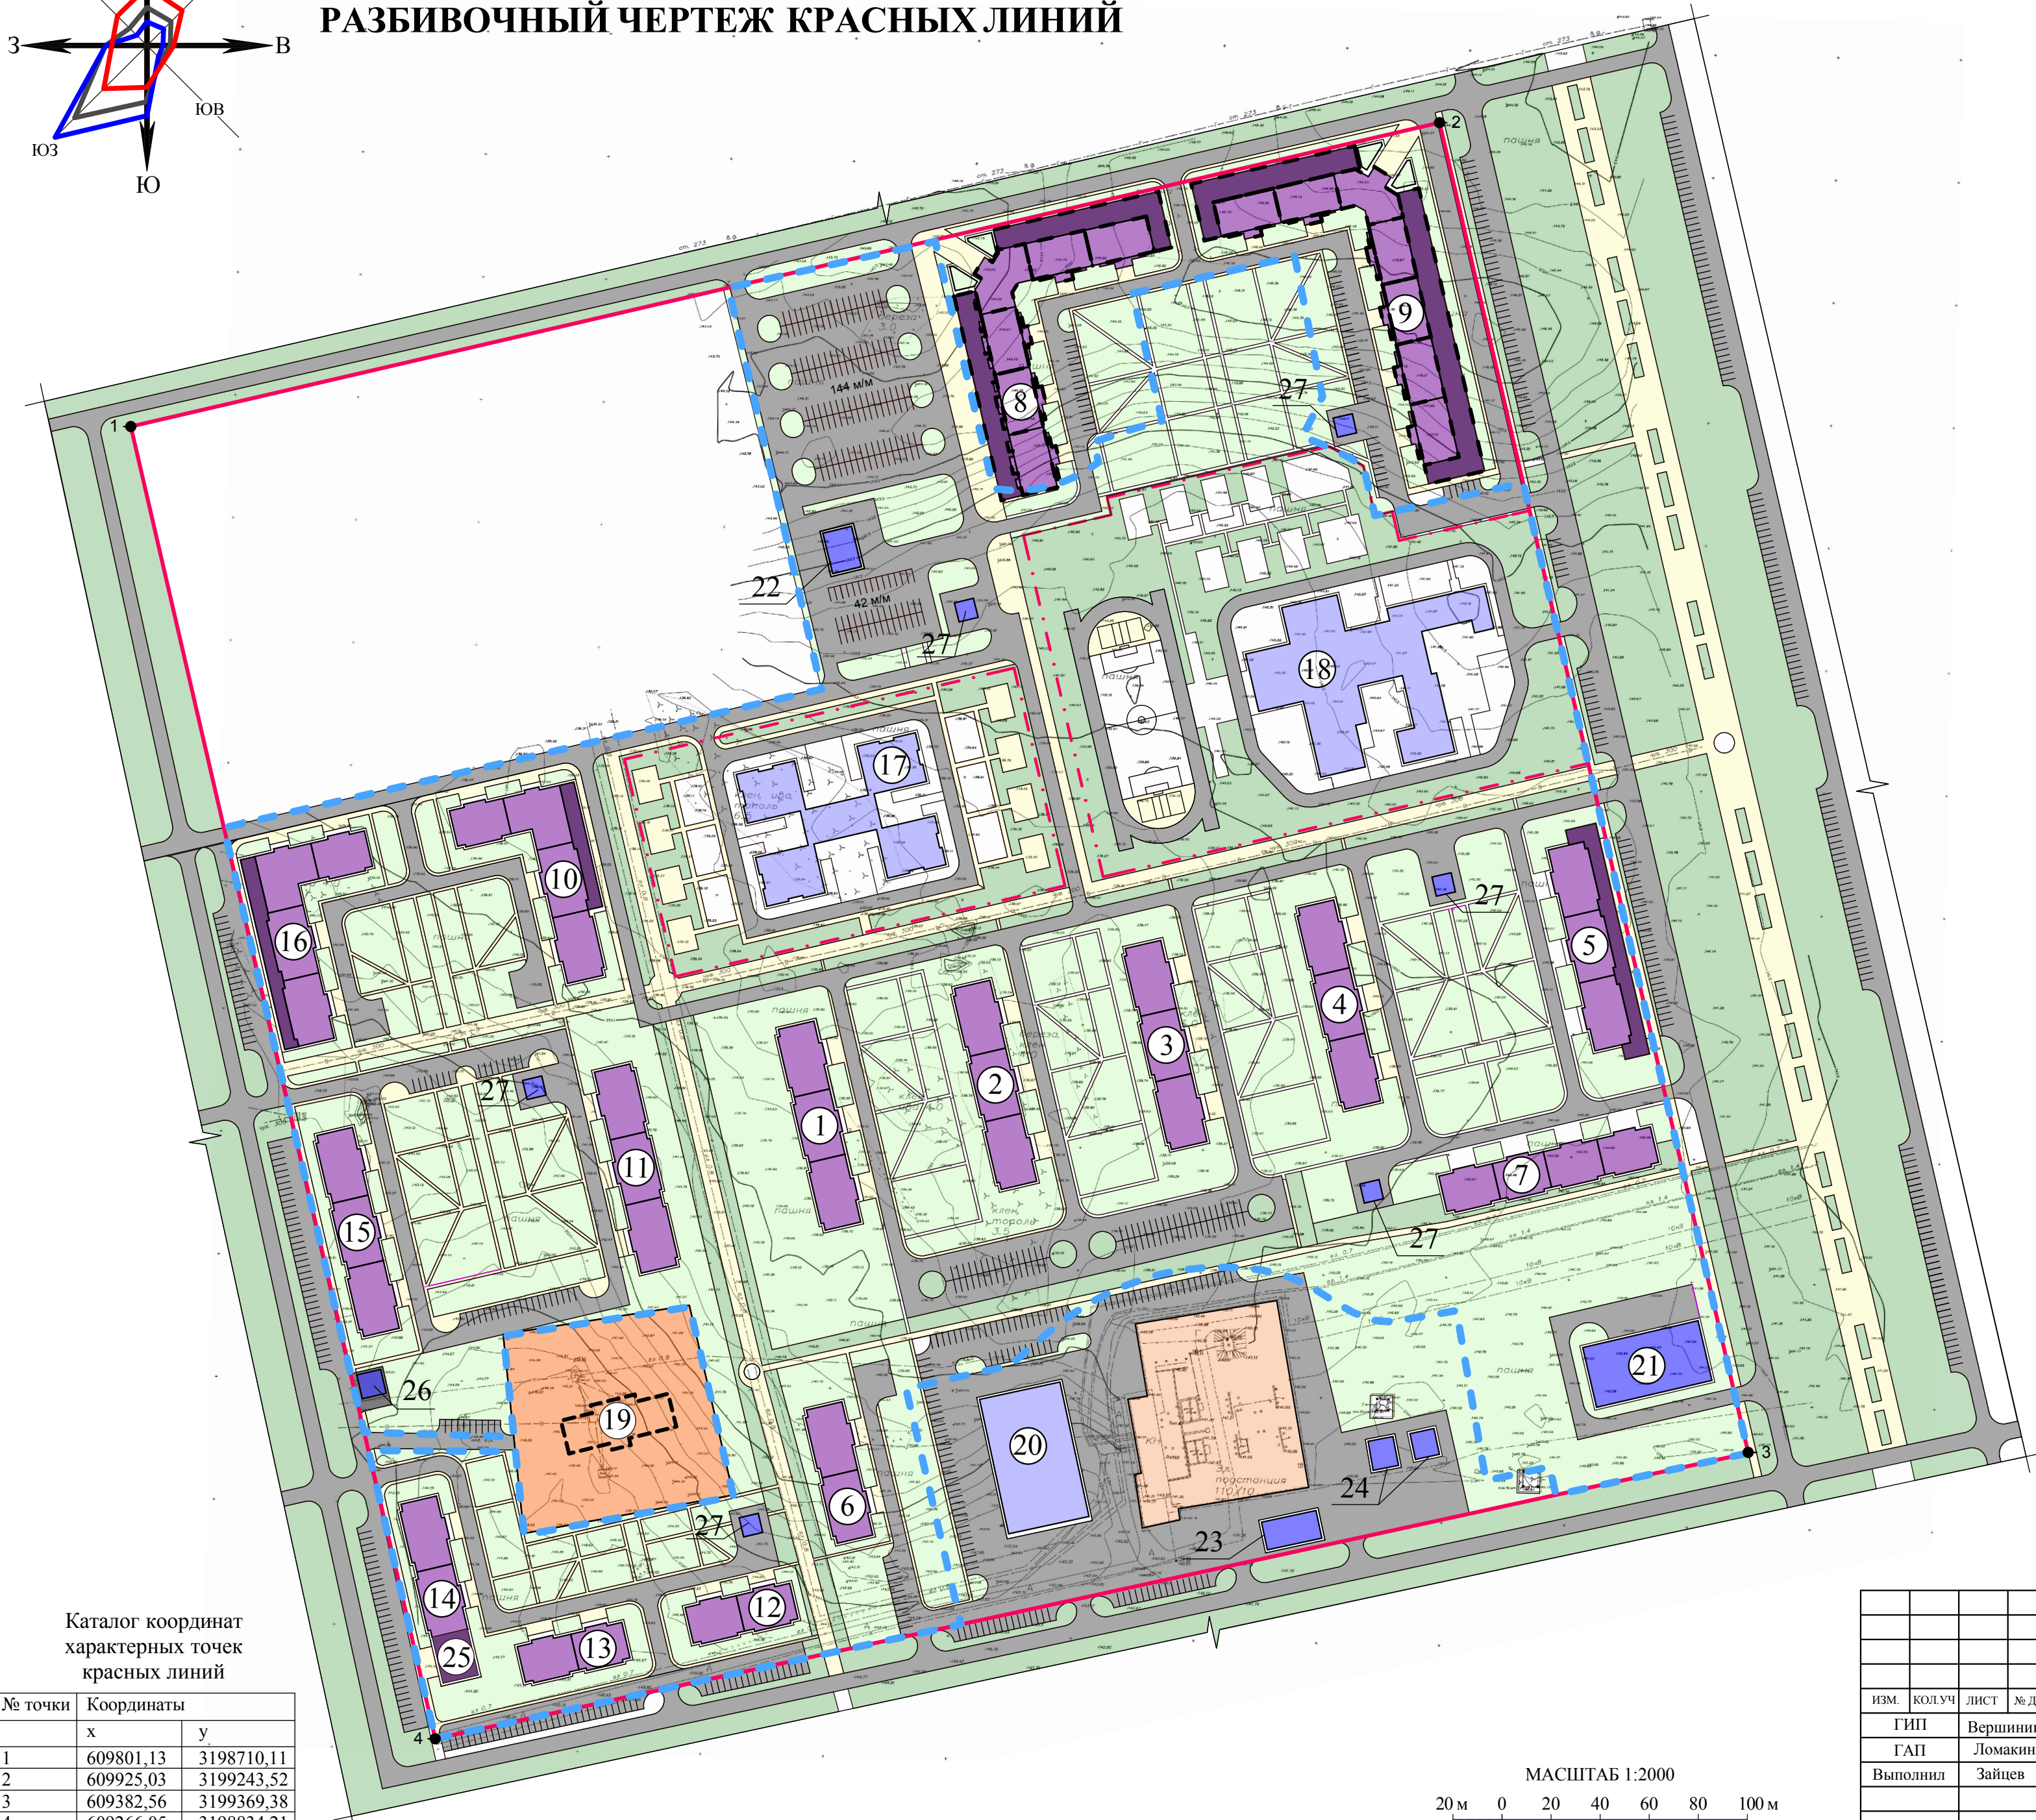

Экспликация зданий и сооружений с показателями


№	Проектируемые строения	Этажи	Площадь застройки, м2	Кол-во квартир	Общая площадь квартир, м2	Кол-во жителей
1	3-х секционный жилой дом	5	1350,46	105	3843	192
2	3-х секционный жилой дом	5	1350,46	105	3843	192
3	3-х секционный жилой дом	5	1350,46	105	3843	192
4	3-х секционный жилой дом	5	1350,46	105	3843	192
5	3-х секционный жилой дом	10	1350,46	189	6917	346
6	2-х секционный жилой дом	5	895,37	70	2562	128
7	4-х секционный жилой дом	5	1423,47	140	3900	195
8	6-ти секционный жилой дом со встроенно-пристроенными помещениями общественного назначения (Стр.)	12, 14, 16	3910,34	635	22075	1104
9	7-ми секционный жилой дом со встроенно-пристроенными помещениями общественного назначения (Стр.)	12, 14, 16	4495,11	765	25870	1294
10	4-х секционный жилой дом	10	2182,82	240	10095	505
11	3-х секционный жилой дом	5	1350,46	105	3843	192
12	2-х секционный жилой дом	5	704,32	70	2562	97
13	2-х секционный жилой дом	5	704,32	70	2562	97
14	2-х секционный жилой дом	5	895,37	70	2562	128
15	3-х секционный жилой дом	10	1350,46	210	7686	385
16	4-х секционный жилой дом	10	2182,82	240	10095	505
17	Детский сад на 280 мест	2	2388	проект 250/280 норматив		
18	Школа на 550 учащихся	3	3739	проект 546/550 норматив		
19	Детский сад на 100 мест (перспективный)	2	701	проект 66/100 норматив		
20	Гараж на 300 машиномест	5	1878			
21	Насосная ливневой канализации	1	1036			
22	Котельная	1	306,04			
23	Котельная	1	262,03			
24	Очистные сооружения	1	232,9			
25	Объект общественного назначения	1	287,41			
26	КНС	1	100,0			
27	Трансформаторная подстанция	1	384,0			
ИТОГО:			38161,54	3226	100729	5744

Условные обозначения

- Ранее запроектированные здания и сооружения
- Проектируемые жилые дома
- Проектируемые пристроенные помещения общественного назначения
- Проектируемые нежилые здания
- Проектируемые инженерные сооружения
- Существующая территория ВЗУ и ПС
- Проектируемая территория школ и детских садов
- Проектируемое озеленение квартала
- Улицы и проезды (проектируемые и существующие)
- Проектируемые пешеходные дорожки, тротуары и площадки
- Проектируемые парковочные места
- Проектируемая красная линия
- Границы проекта планировки

Каталог координат  
характерных точек  
красных линий

№ точки	Координаты	
	x	y
1	609801,13	3198710,11
2	609925,03	3199243,52
3	609382,56	3199369,38
4	609266,05	3198834,21

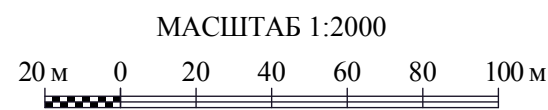

						Д - 105-18 - ПП		
						Внесение изменений в проект планировки территории в границах земельного участка, расположенного в Алтайском крае, г. Новоалтайске, севернее земельного участка по ул.Индустриальная, 2		
ИЗМ.	КОЛ.УЧ.	ЛИСТ	№ ДОК.	ПОДПИСЬ	ДАТА	Основная часть	СТАДИЯ	ЛИСТ
ГИП	Вершинина						П	3
ГАП	Ломакин					Схема планировочной структуры квартала, Разбивочный чертеж красных линий. М 1:2000		7
Выполнил	Зайцев							
						ООО "Альфа-Проект" г. Барнаул		