
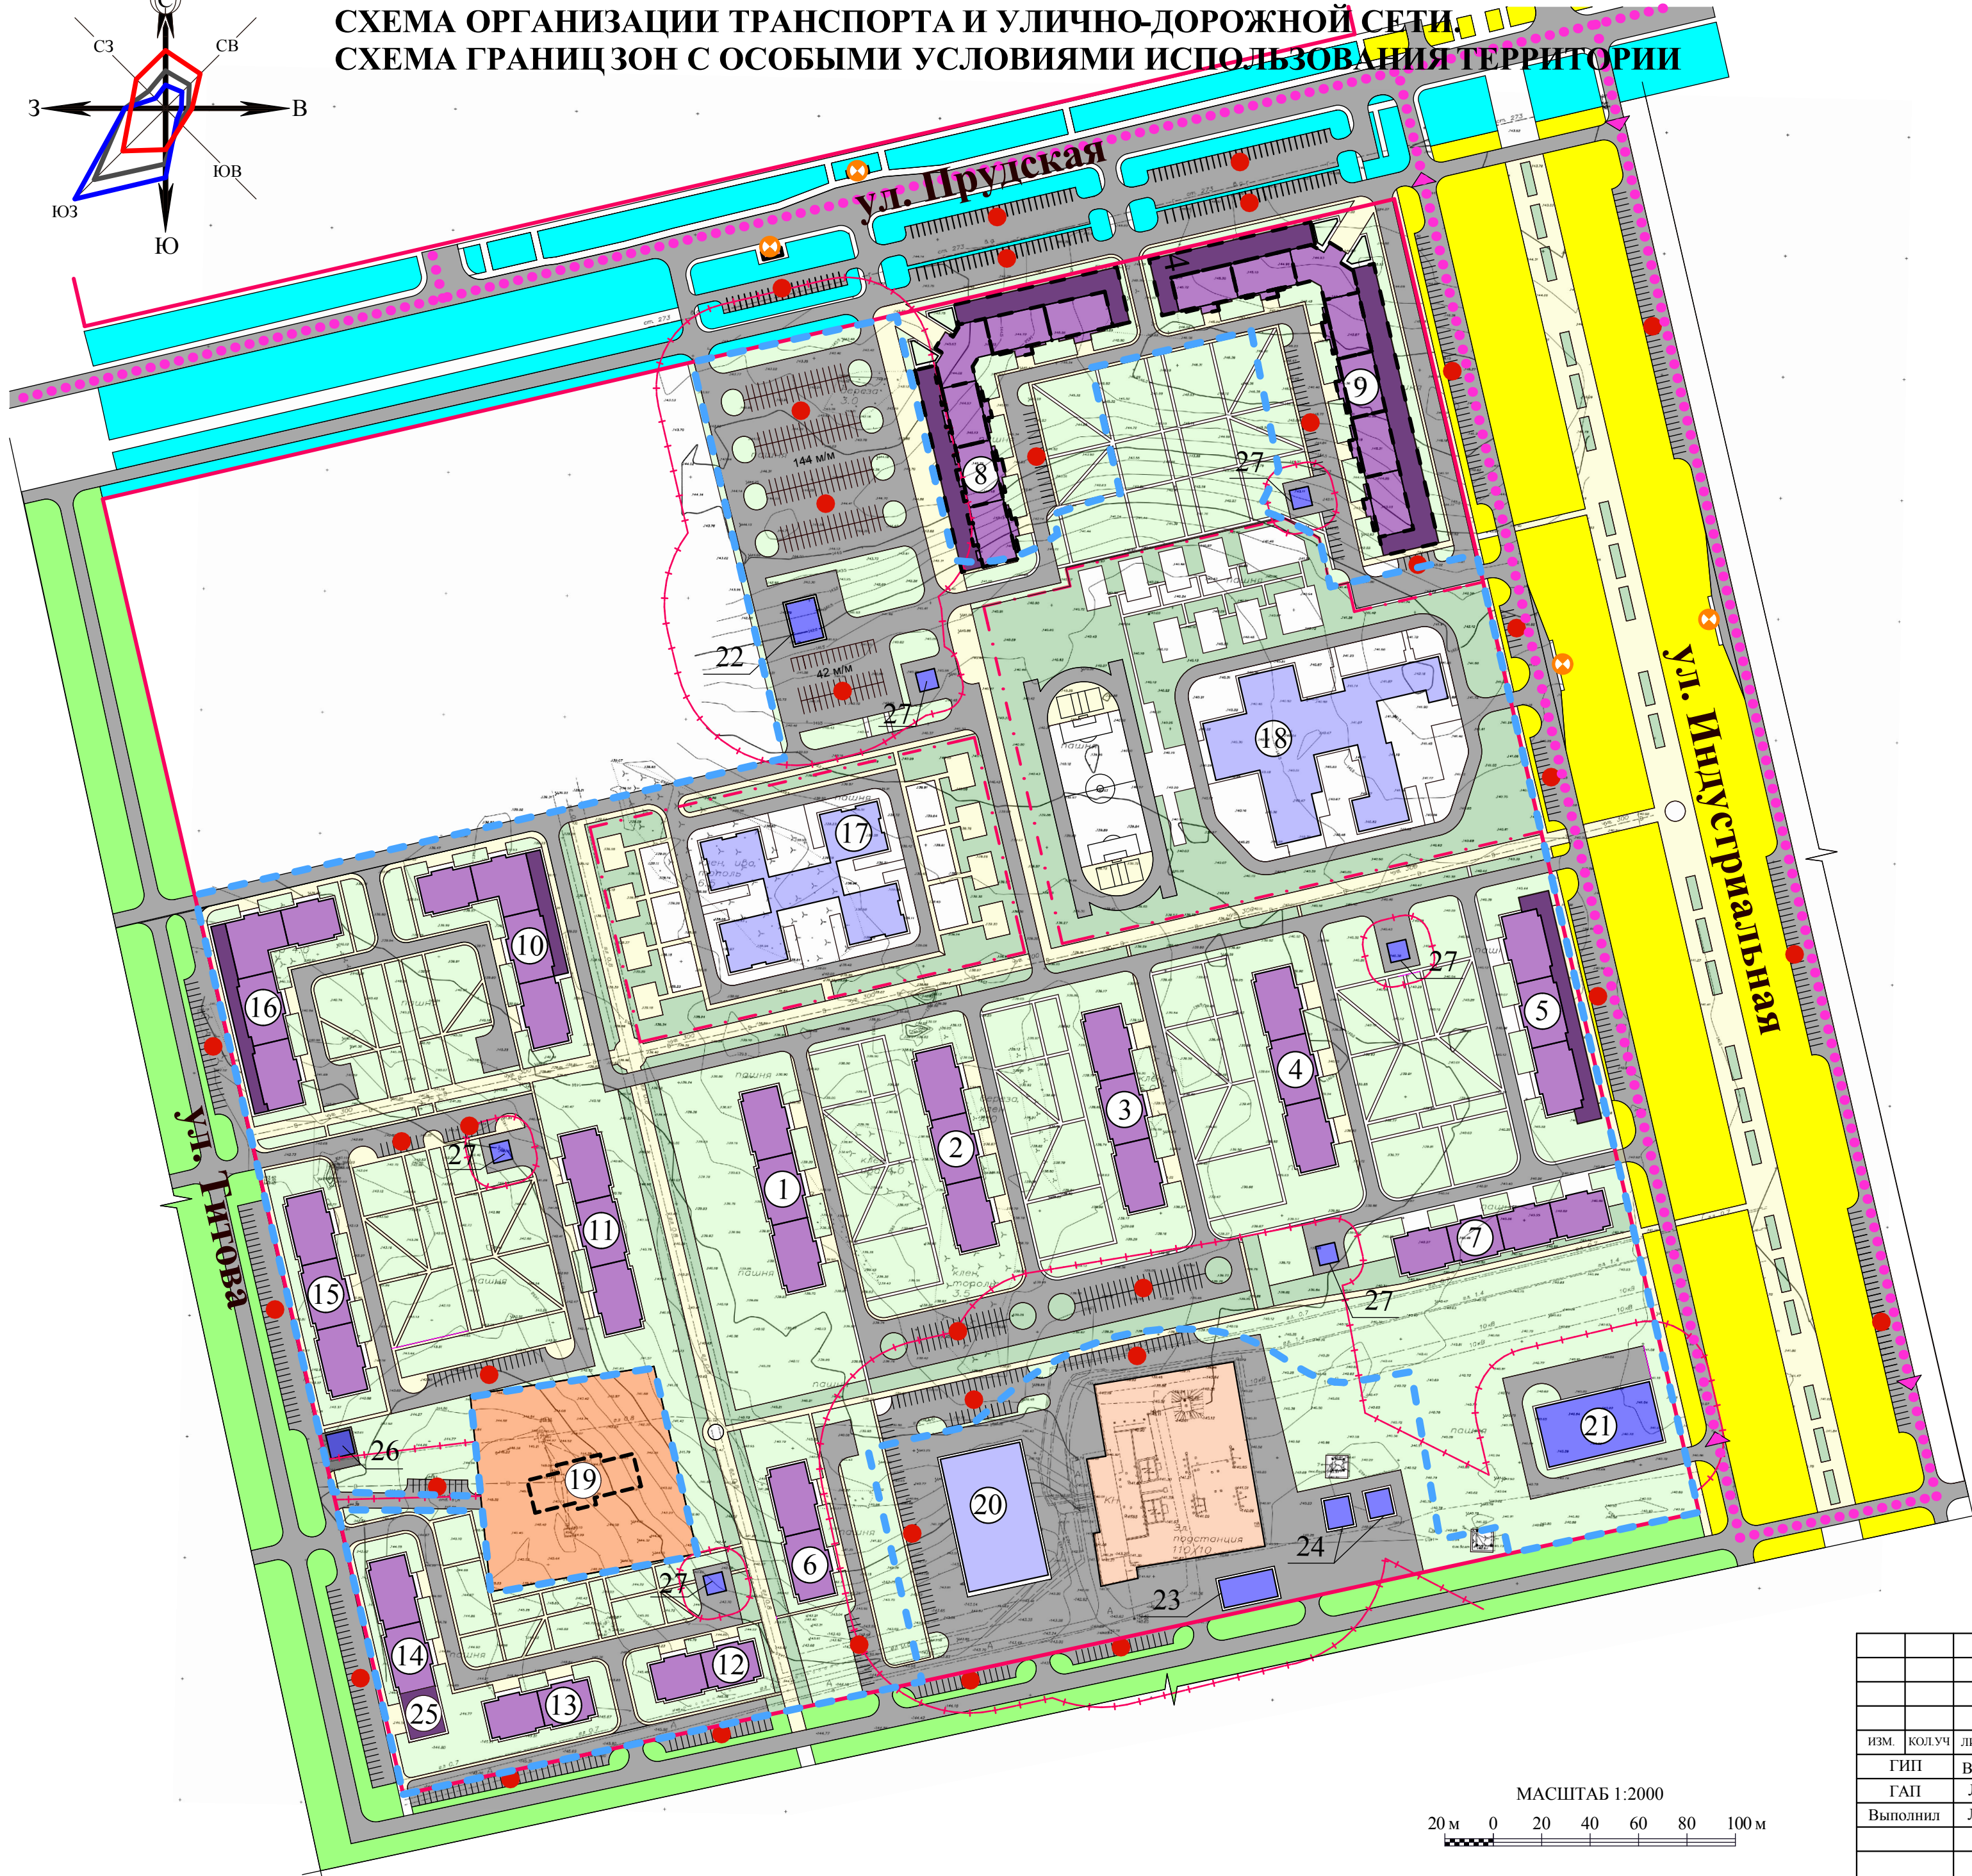


# НОВОАЛТАЙСК ПРОЕКТ ПЛАНИРОВКИ

СХЕМА ОРГАНИЗАЦИИ ТРАНСПОРТА И УЛИЧНО-ДОРОЖНОЙ СЕТИ.  
СХЕМА ГРАНИЦ ЗОН С ОСОБЫМИ УСЛОВИЯМИ ИСПОЛЬЗОВАНИЯ ТЕРРИТОРИИ

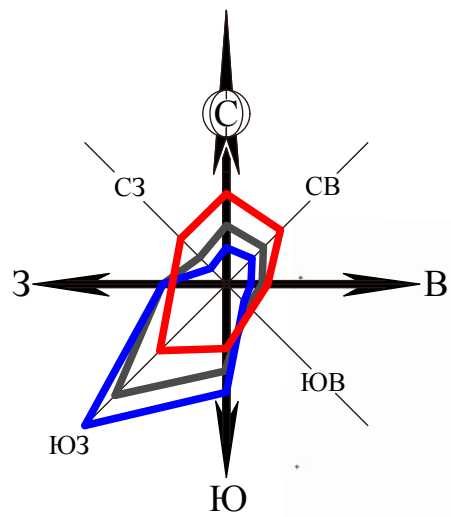

## Экспликация зданий и сооружений

- |    |  |    |   |
|----|--|----|---|
| 1  | 3-х секционный жилой дом   | 15 | 3-х секционный жилой дом                |
| 2  | 3-х секционный жилой дом   | 16 | 4-х секционный жилой дом                |
| 3  | 3-х секционный жилой дом   | 17 | Детский сад на 280 мест                 |
| 4  | 3-х секционный жилой дом   | 18 | Школа на 550 учащихся                   |
| 5  | 3-х секционный жилой дом   | 19 | Детский сад на 100 мест (перспективный) |
| 6  | 2-х секционный жилой дом   | 20 | Гараж на 300 машиномест                 |
| 7  | 4-х секционный жилой дом   | 21 | Насосная ливневой канализации           |
| 8  | 6-ти секционный жилой дом со встроенно-пристроенными помещениями общественного назначения (Стр.) | 22 | Котельная                               |
| 9  | 7-ми секционный жилой дом со встроенно-пристроенными помещениями общественного назначения (Стр.) | 23 | Котельная                               |
| 10 | 4-х секционный жилой дом   | 24 | Очистные сооружения                     |
| 11 | 3-х секционный жилой дом   | 25 | Объект общественного назначения         |
| 12 | 2-х секционный жилой дом   | 26 | КНС                                     |
| 13 | 2-х секционный жилой дом   | 27 | Трансформаторная подстанция             |
| 14 | 2-х секционный жилой дом   |    |   |

## Условные обозначения

- Существующая магистральная улица районного значения(транспортно-пешеходная)
- Магистральная улица районного значения (транспортно-пешеходная)
- Магистральная улица районного значения (пешеходно-транспортная)
- Проектируемые внутриквартальные проезды
- Проектируемые пешеходные дороги
- Линии общественного транспорта
- Остановки общественного транспорта
- Площадки временного хранения автотранспорта
- Ранее запроектированные здания и сооружения
- Проектируемые жилые дома
- Проектируемые пристроенные помещения общественного назначения
- Проектируемые нежилые здания
- Проектируемые инженерные сооружения
- Существующая территория ВЗУ и ПС
- Проектируемая территория школ и детских садов
- Проектируемое озеленение квартала
- Улицы и проезды (проектируемые и существующие)
- Проектируемые пешеходные дорожки, тротуары и площадки
- Проектируемые парковочные места
- Проектируемая красная линия
- Границы проекта планировки
- Границы зон с особыми условиями использования территории

МАСШТАБ 1:2000  
20 м 0 20 40 60 80 100 м

|          |           |      |       |         |      |  |                               |      |        |
|----------|-----------|------|-------|---------|------|--|-------------------------------|------|--------|
|          |           |      |       |         |      | Д - 105-18 - ПП  |                               |      |        |
|          |           |      |       |         |      | Внесение изменений в проект планировки территории в границах земельного участка, расположенного в Алтайском крае, г. Новоалтайске, севернее земельного участка по ул.Индустриальная, 2 |                               |      |        |
| ИЗМ.     | КОЛУЧ     | ЛИСТ | № ДОК | ПОДПИСЬ | ДАТА | Материалы по обоснованию   | СТАДИЯ                        | ЛИСТ | ЛИСТОВ |
| ГИП      | Вершинина |      |       |         |      |  | П                             | 4    | 7      |
| ГАП      | Ломакин   |      |       |         |      |  |                               |      |        |
| Выполнил | Ломакин   |      |       |         |      |  |                               |      |        |
|          |           |      |       |         |      | Схема организации транспорта и улично-дорожной сети. Схема границ зон с особыми условиями использования территорий. М 1:2000   | ООО "Альфа-Проект" г. Барнаул |      |        |