


| | | | | | | | | | | | | | | | | | | | | | | | | | | | | | | | | |
|--------|-------|------|------|------|-------|-------|------|------|------|------|------|------|------|-------|-------|-------|-------|------|------|------|------|-------|-------|-------|-------|-------|------|------|------|------|-------|--------|
| № | Итого | 286 | 2379 | 2337 | 1992 | 1238 | 1378 | 8697 | 2552 | 6699 | 6397 | 7972 | 8647 | 8514 | 9102 | 8363 | 7531 | 7389 | 8040 | 8700 | 9379 | 10710 | 11701 | 11249 | 11552 | 10553 | 8637 | 8246 | 6628 | 1045 | № | Всего |
| Бачино | -43 | -284 | -237 | -437 | -1040 | -1633 | -725 | -198 | -28 | 0 | -3 | -99 | 0 | -3378 | -3619 | -2849 | -2333 | -876 | 0 | 0 | 0 | 0 | -795 | -1000 | -1160 | -584 | 0 | 0 | 0 | 0 | 18903 | -21541 |

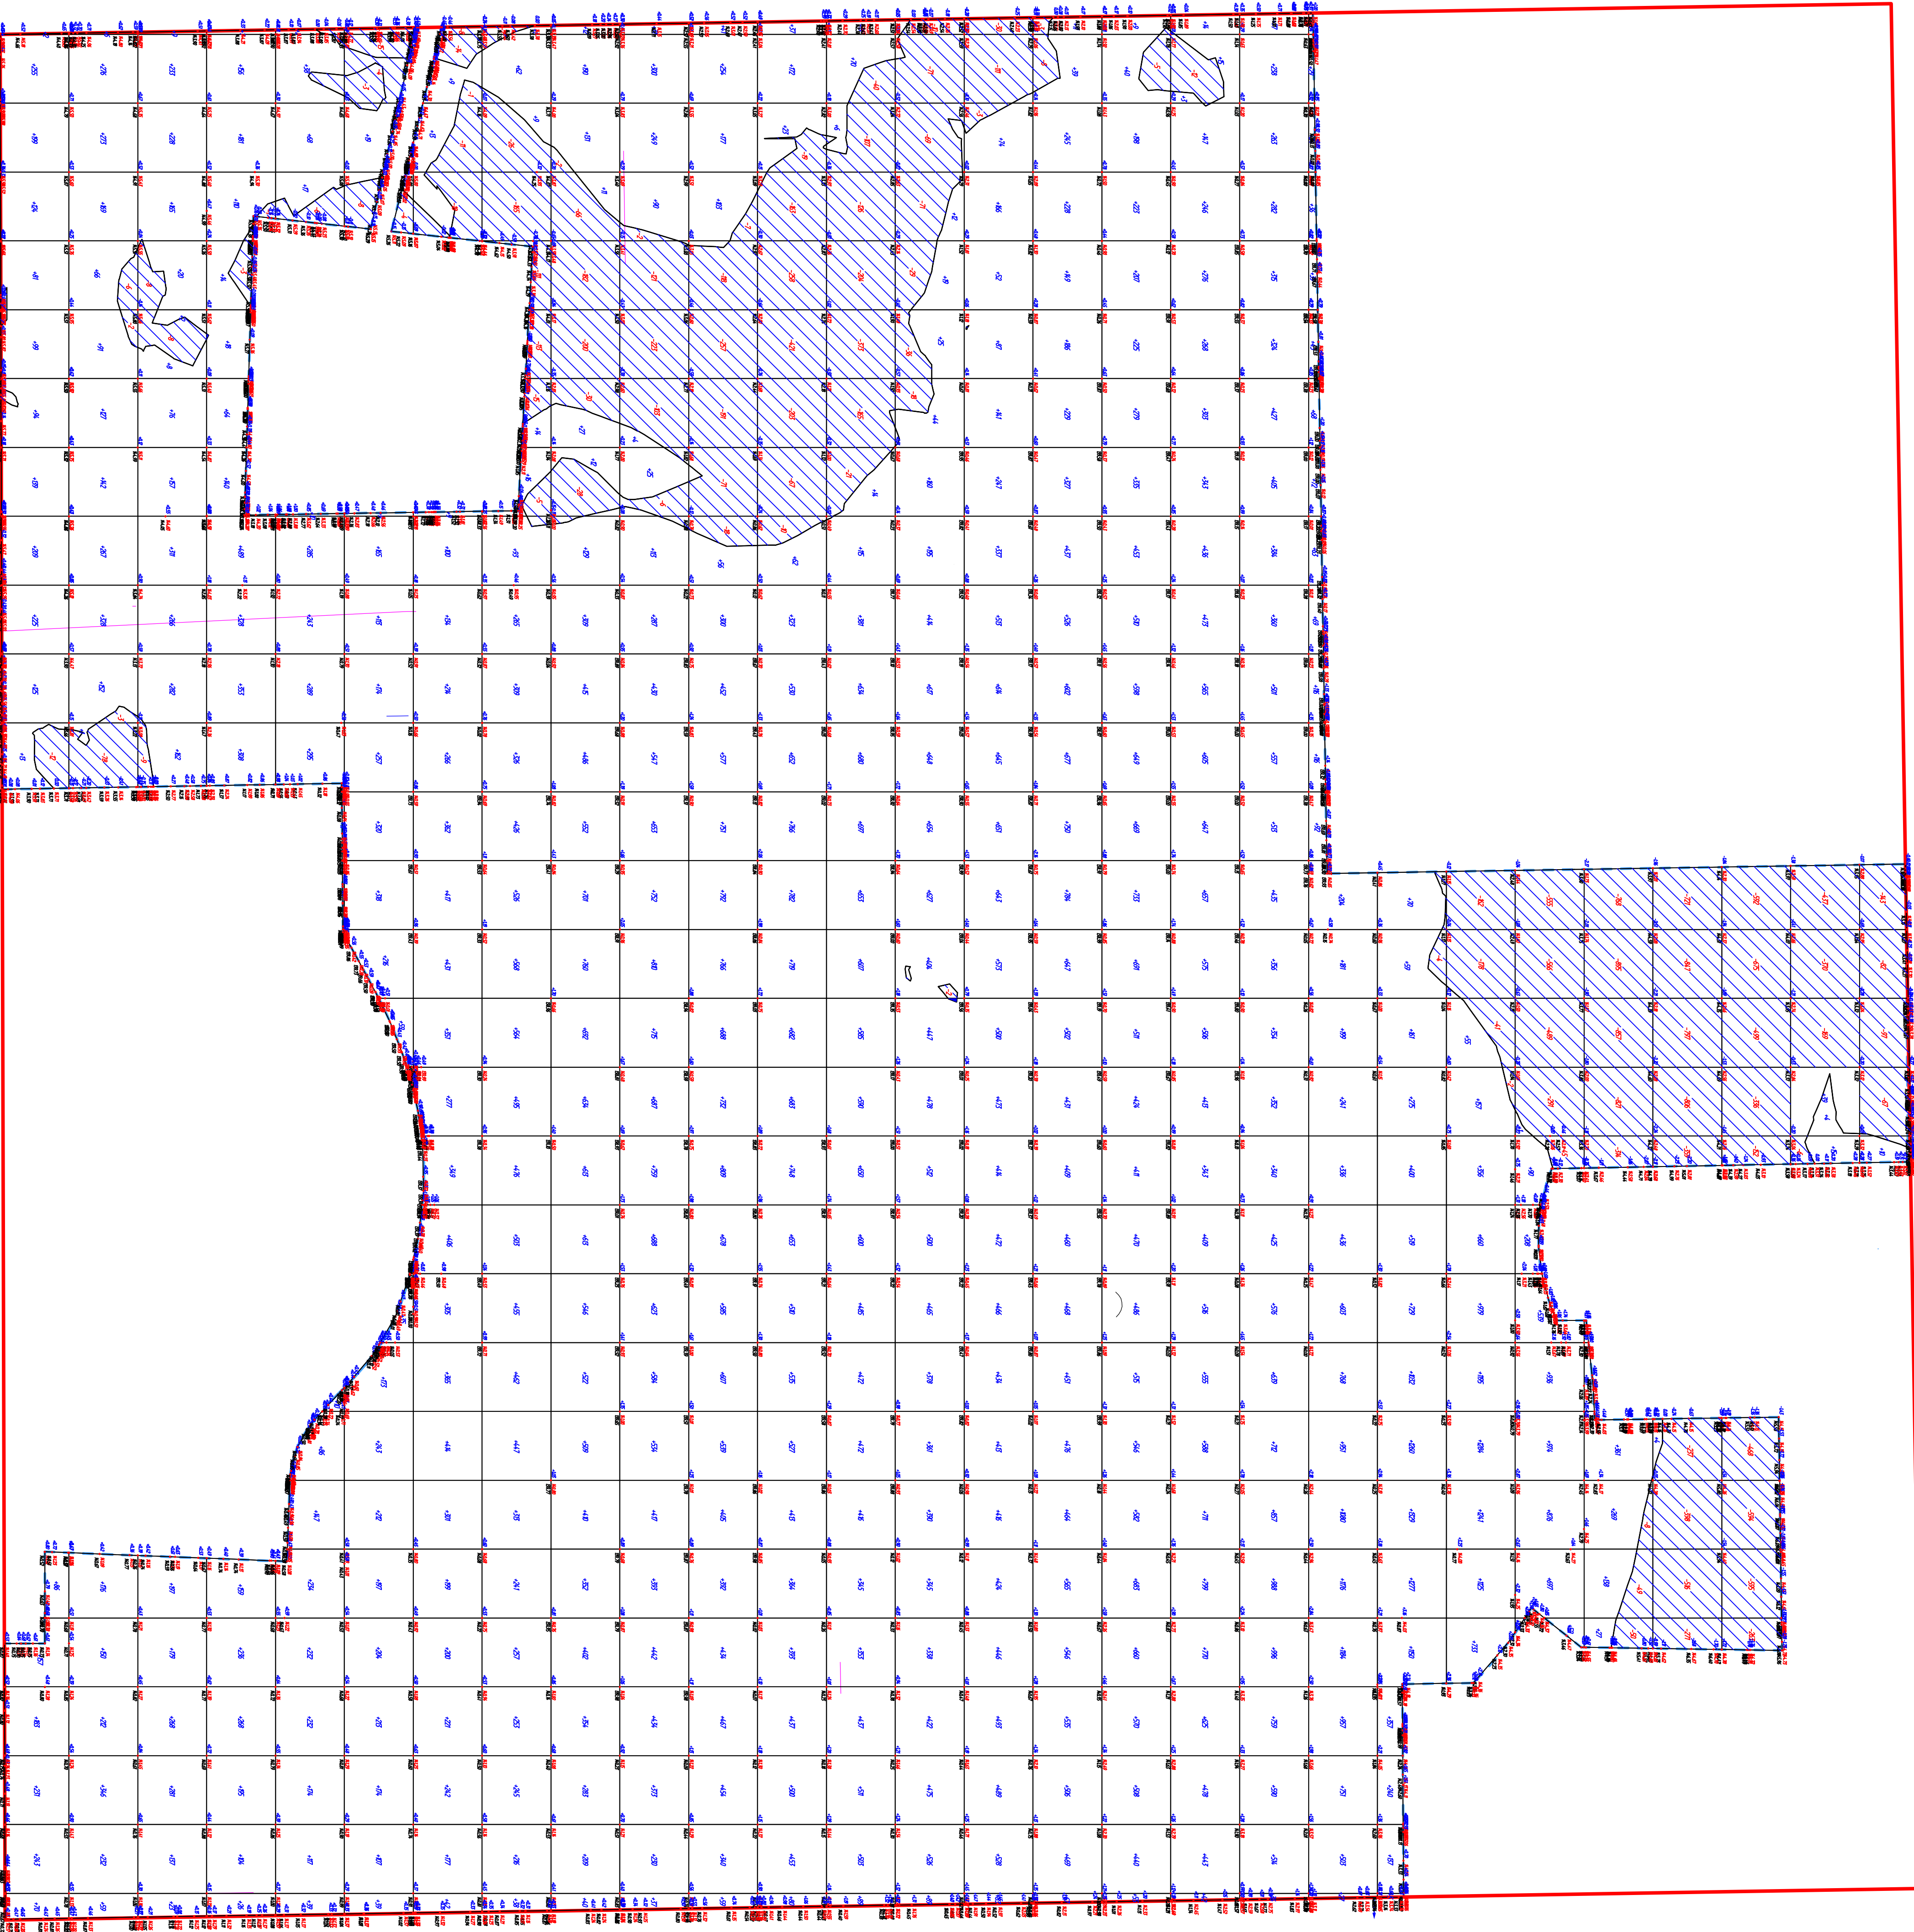

| | | | | | | | | | | |
|-------|----------|------|------|--------|-----|--|----------------|-----------------------|----------|--|
| Ив. | Коллж. | Лист | №вок | Порисо | Дом | Внесение изменений в проект планировки территории в границах земельного участка, расположенного в Алтайском крае, г. Новосибирске севернее земельного участка по ул.Индустральная, 2 Бюджет. вид: 000 "Аэродром-Проект" | | | | |
| ГП | Вариант | | | | | | | | | |
| ДП | Ландшафт | | | | | | | | | |
| Двор. | Ландшафт | | | | | | | | | |
| | | | | | | | | | | |
| | | | | | | 1 кв. м, г. Новосибирск | Алтайский край | 000 "Аэродром-Проект" | М 1:1000 | |