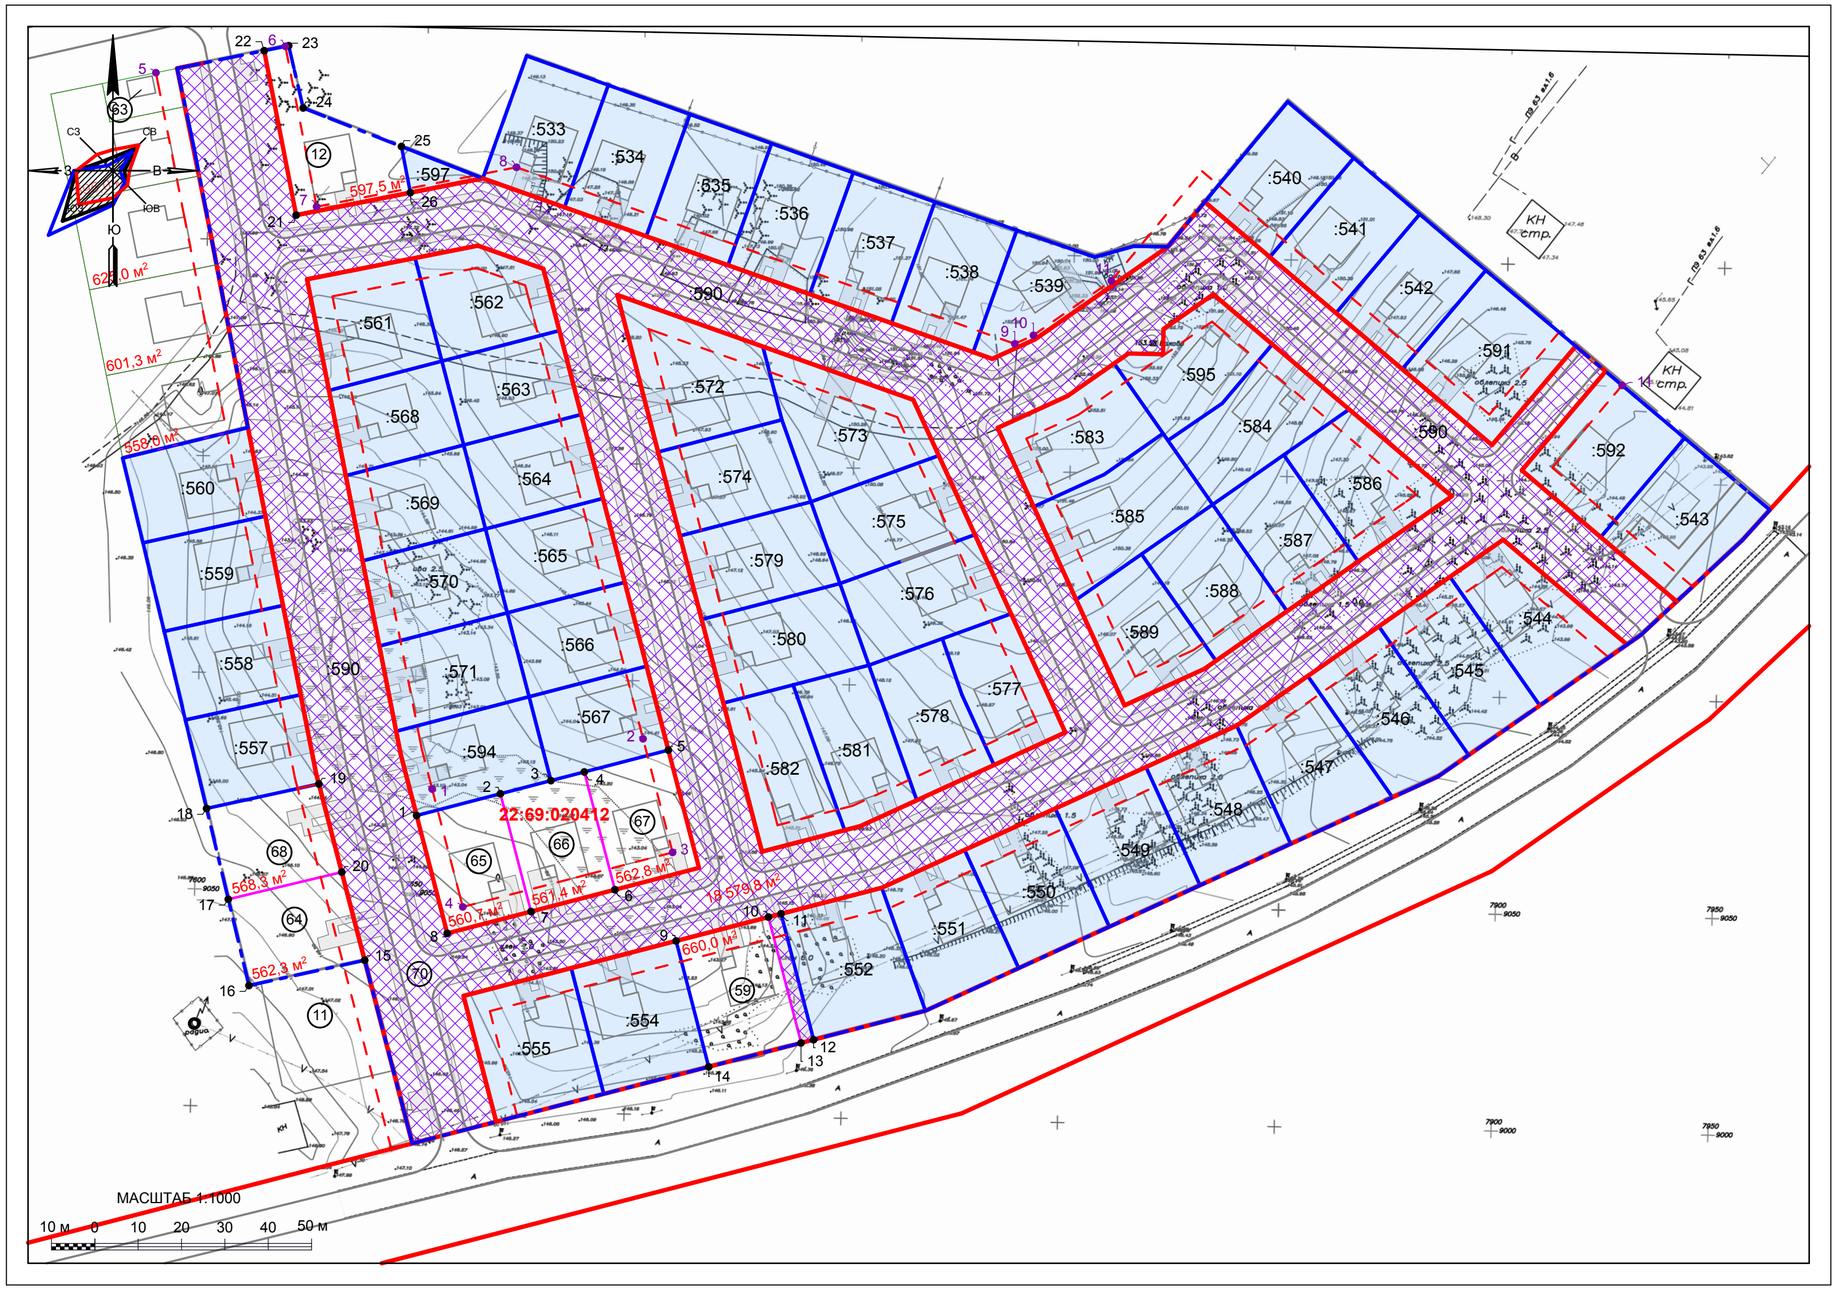

Параметры и виды разрешенного использования образуемых и изменяемых земельных участков

№ уч-ка	Вид разрешенного использования недвижимости	Нормативная площадь земельного участка,га	Установленная площадь земельного участка,га
1	2	3	4
12	отдельно стоящие одноквар-тирные жилые дома с участками	от 0,055 до 0,15	0,059
64	отдельно стоящие одноквар-тирные жилые дома с участками	от 0,055 до 0,15	0,056
65	отдельно стоящие одноквар-тирные жилые дома с участками	от 0,055 до 0,15	0,056
66	отдельно стоящие одноквар-тирные жилые дома с участками	от 0,055 до 0,15	0,056
67	отдельно стоящие одноквар-тирные жилые дома с участками	от 0,055 до 0,15	0,056
68	отдельно стоящие одноквар-тирные жилые дома с участками	от 0,055 до 0,15	0,056
59	отдельно стоящие одноквар-тирные жилые дома с участками	от 0,055 до 0,15	0,066
70	объекты инженерного обеспечения (водоснабжения,газоснабжения, электроснабжения, проезды и тротуары)	-	1,858

Каталог координат образуемых и изменяемых земельных участков

№ точки	Координаты	
	x	y
1	609626,59	3200041,62
2	609627,84	3200047,77
3	609590,00	3200055,23
4	609588,83	3200049,28
5	609631,83	3200067,36
6	609619,01	3200049,52
7	609617,46	3200070,70
8	609616,20	3200064,52
9	609425,28	3200156,73
10	609430,79	3200178,03
11	609431,54	3200180,94
12	609402,49	3200188,45
13	609401,74	3200185,54
14	609396,23	3200164,24
15	609420,82	3200084,89
16	609414,99	3200058,20
17	609434,89	3200053,43
18	609455,84	3200048,42
19	609461,50	3200074,32
20	609441,16	3200079,61
21	609592,73	3200069,08
22	609630,68	3200061,71
23	609631,83	3200067,36
24	609617,46	3200070,70
25	609608,57	3200093,38
26	609597,93	3200095,43

Каталог координат образуемых линии отступа от красных линий в целях определения места допустимого размещения зданий, строений, сооружений

№ точки	Координаты	
	x	y
1	609460,32	3200100,46
2	609472,89	3200148,85
3	609445,70	3200155,92
4	609433,13	3200107,52
5	609625,60	3200036,74
6	609631,68	3200066,61
7	609594,68	3200073,80
8	609603,77	3200119,90
9	609563,05	3200234,85
10	609565,03	3200239,14
11	609577,57	3200257,12

Условные обозначения

- граница территории проектирования
- границы существующих земельных участков
- границы образуемых земельных участков
- красные линии
- территория общего пользования для размещения линейных объектов (инженерные сети, проезжие части улиц, тротуары) и озелененных территорий
- перспективные участки под ИЖД
- линия отступа от красных линий в целях определения места допустимого размещения зданий, строений, сооружений
- 769,1 м² — площадь земельного участка
- 22:69:020412 / :594 — номер кадастрового квартала/ кадастрового участка
- ● 1 — номер точки координаты образуемого земельного участка
- 1 ● — номер точки координаты проектируемой линии отступа от красной линии в целях определения места допустимого размещения зданий, строений, сооружений

ИЗМ.	КОЛ.УЧ	ЛИСТ	№ ДОК	ПОДПИСЬ	ДАТА	Проект планировки и проект межевания территории, в границах земельного участка, расположенного в Алтайском крае, г. Новоалтайске, юго-западнее земельного участка по ул. Спасской, 71 (внесение изменений)			
ГАП		Ломакин				Проект межевания	СТАДИЯ	ЛИСТ	ЛИСТОВ
Выполнил		Ломакин					П	5	5
						Схема межевых границ. М1:1000	ООО "АльфА-ПроекТ" г. Барнаул		