


Проект планировки микрорайона №1 г. Новоалтайск, Алтайский край

Схема использования территории в период подготовки проекта планировки территории

(Опорный план)

Согласовано					
Инв. N подл.	Подп. и дата	Взам. инв. N			

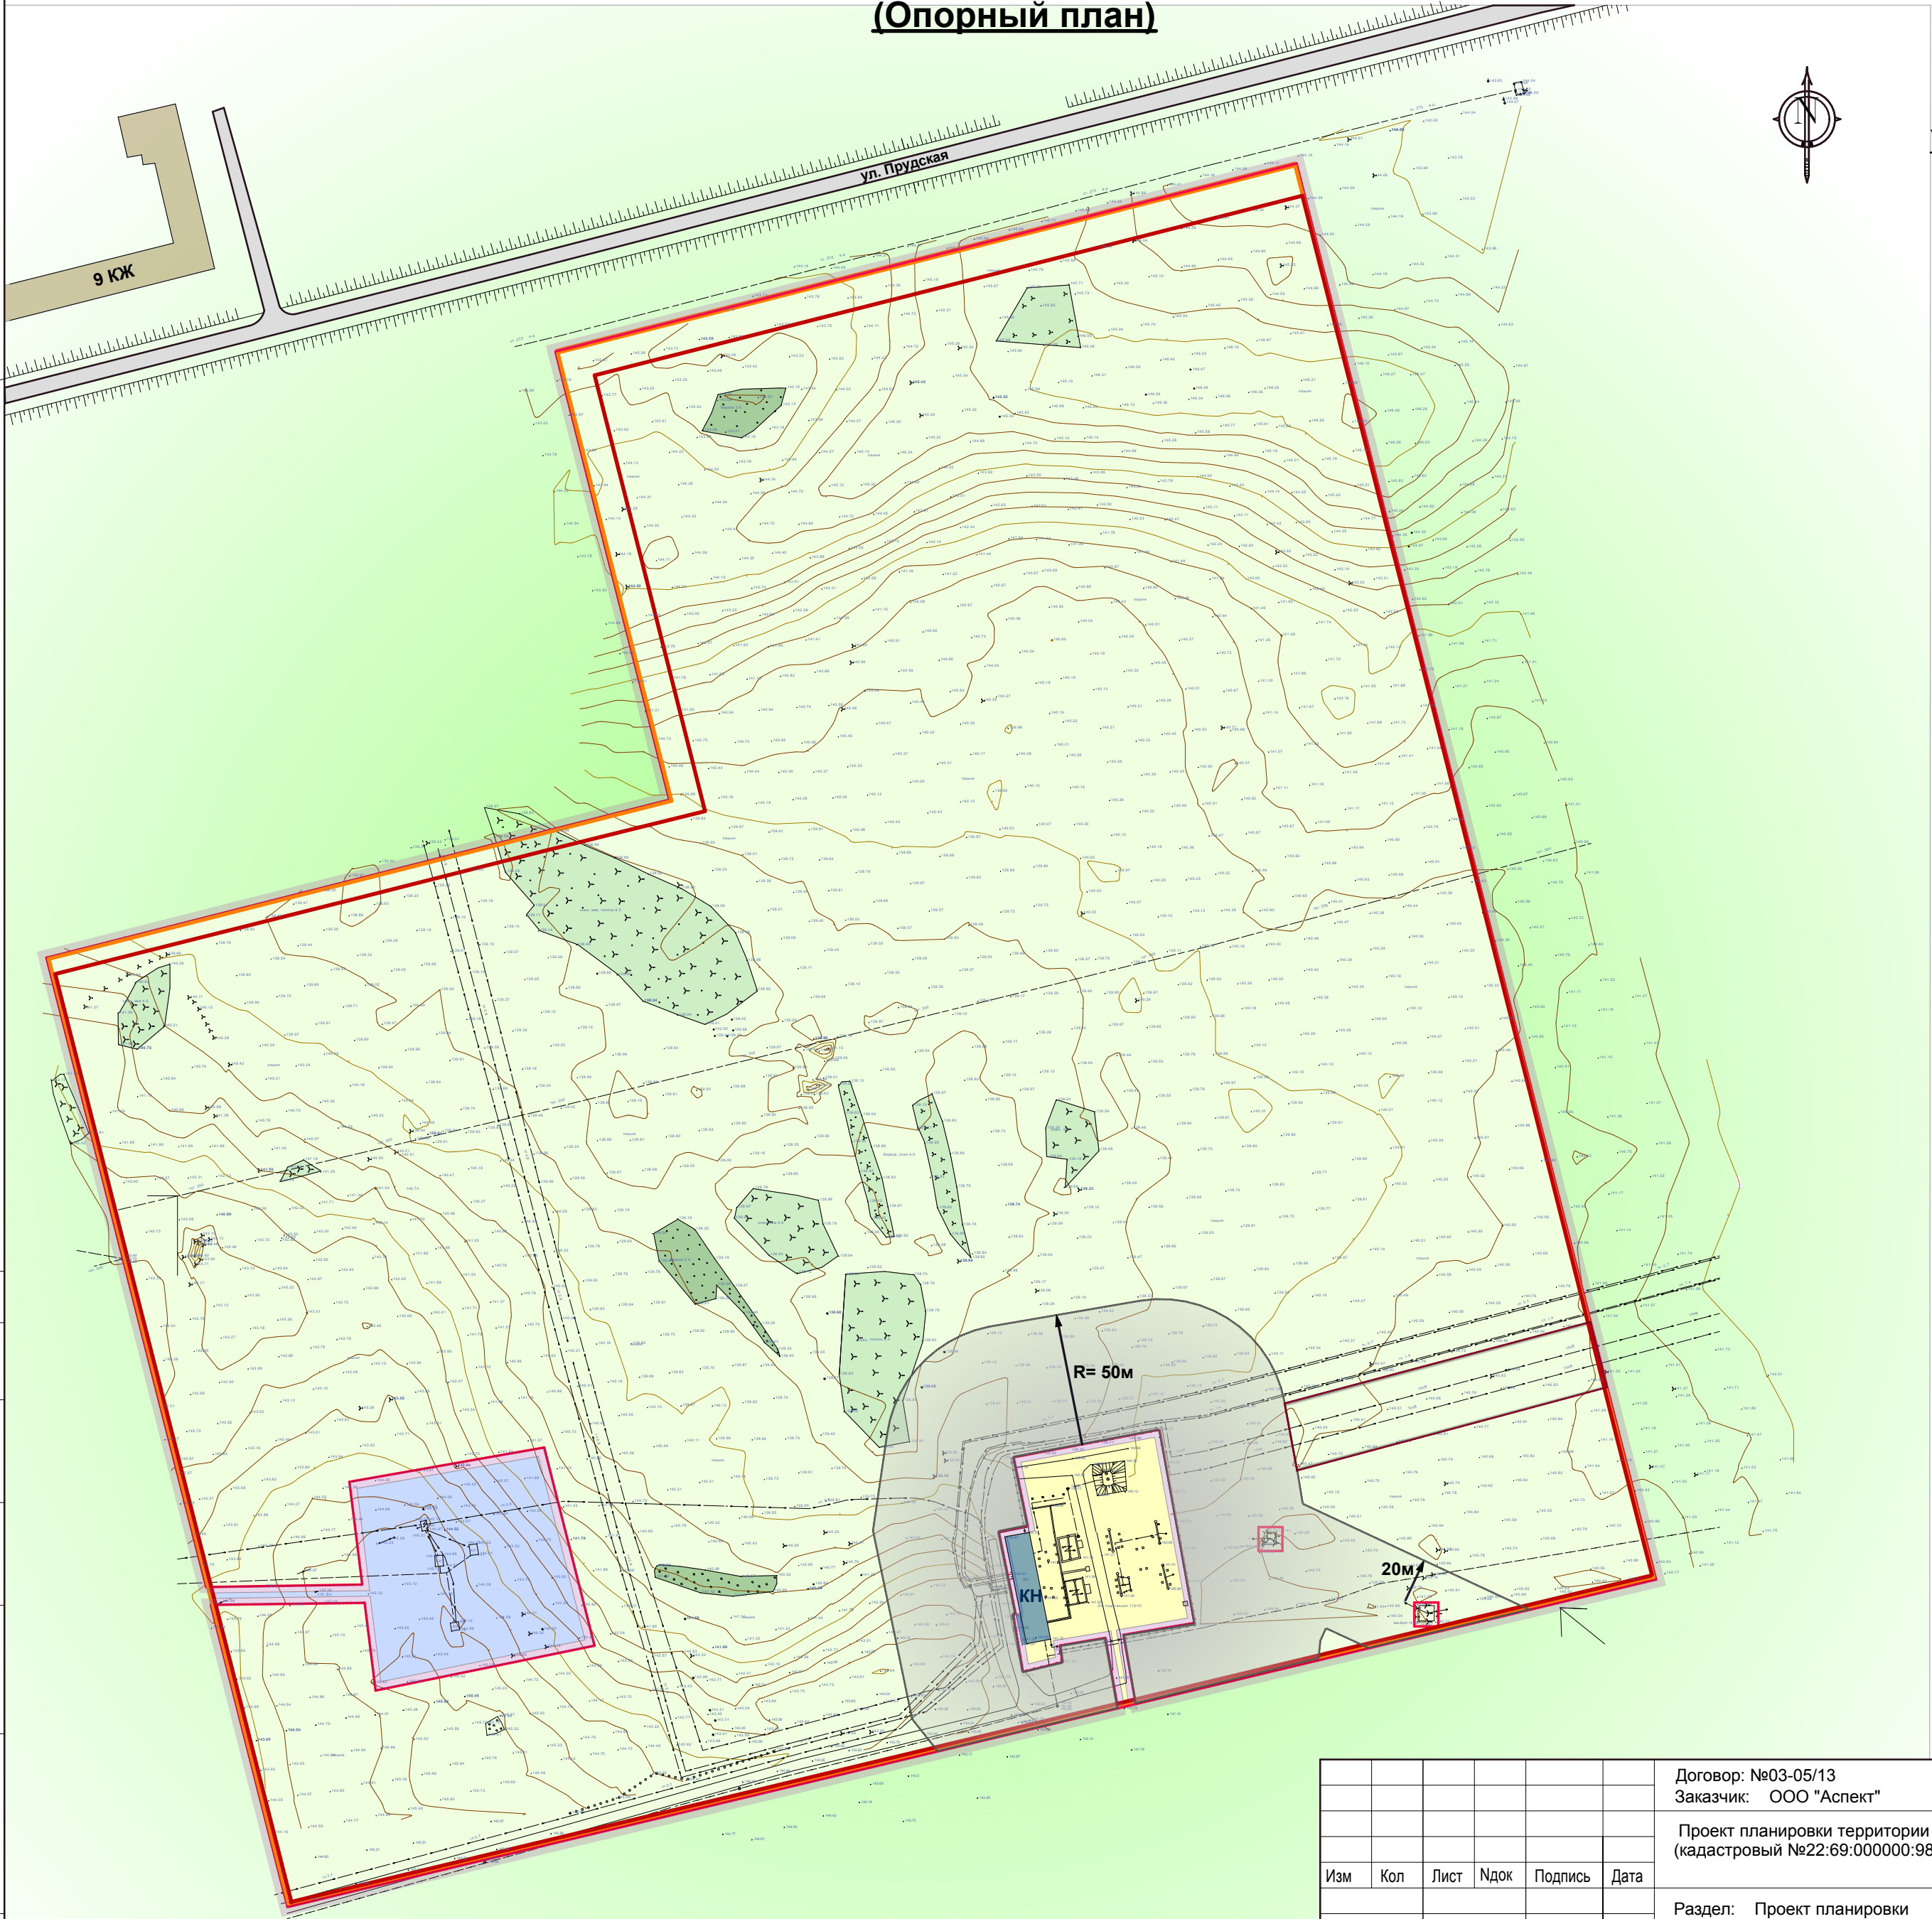

Условные обозначения:

- Граница проектируемой территории
- Санитарно-защитная зона ЛЭП
- Отвод существующей кабельной линии 10 кВ
- Дороги с асфальтовым покрытием
- Инженерные сети
- Застройка (за пределами территории):**
 - Капитальное жилое здание
 - Капитальное нежилое сооружение
- Территории:**
 - Кустарников
 - Пашни
 - Редколесья
 - Трансформаторной станции
 - Водозабора
- Линии градостроительного регулирования:**
 - Красная линия (проектируемая)

						Договор: №03-05/13 Заказчик: ООО "Аспект"				
						Проект планировки территории микрорайона №1 (кадастровый №22:69:000000:98) г.Новоалтайск Алтайский край,				
Изм	Кол	Лист	Ндок	Подпись	Дата					
ГИП		Кондырев				Раздел: Проект планировки		Стадия	Лист	Листов
ГАП		Кондырев						ПП	3	11
Ведущ. арх.		Петров				Чертеж: Схема использования территории в период подготовки проекта планировки территории (Опорный план) Масштаб 1:2000		Проектировщик ООО "Г.Гражданспецпроект"		
Н. контр.		Саидов								