


## Чертеж планировки территории

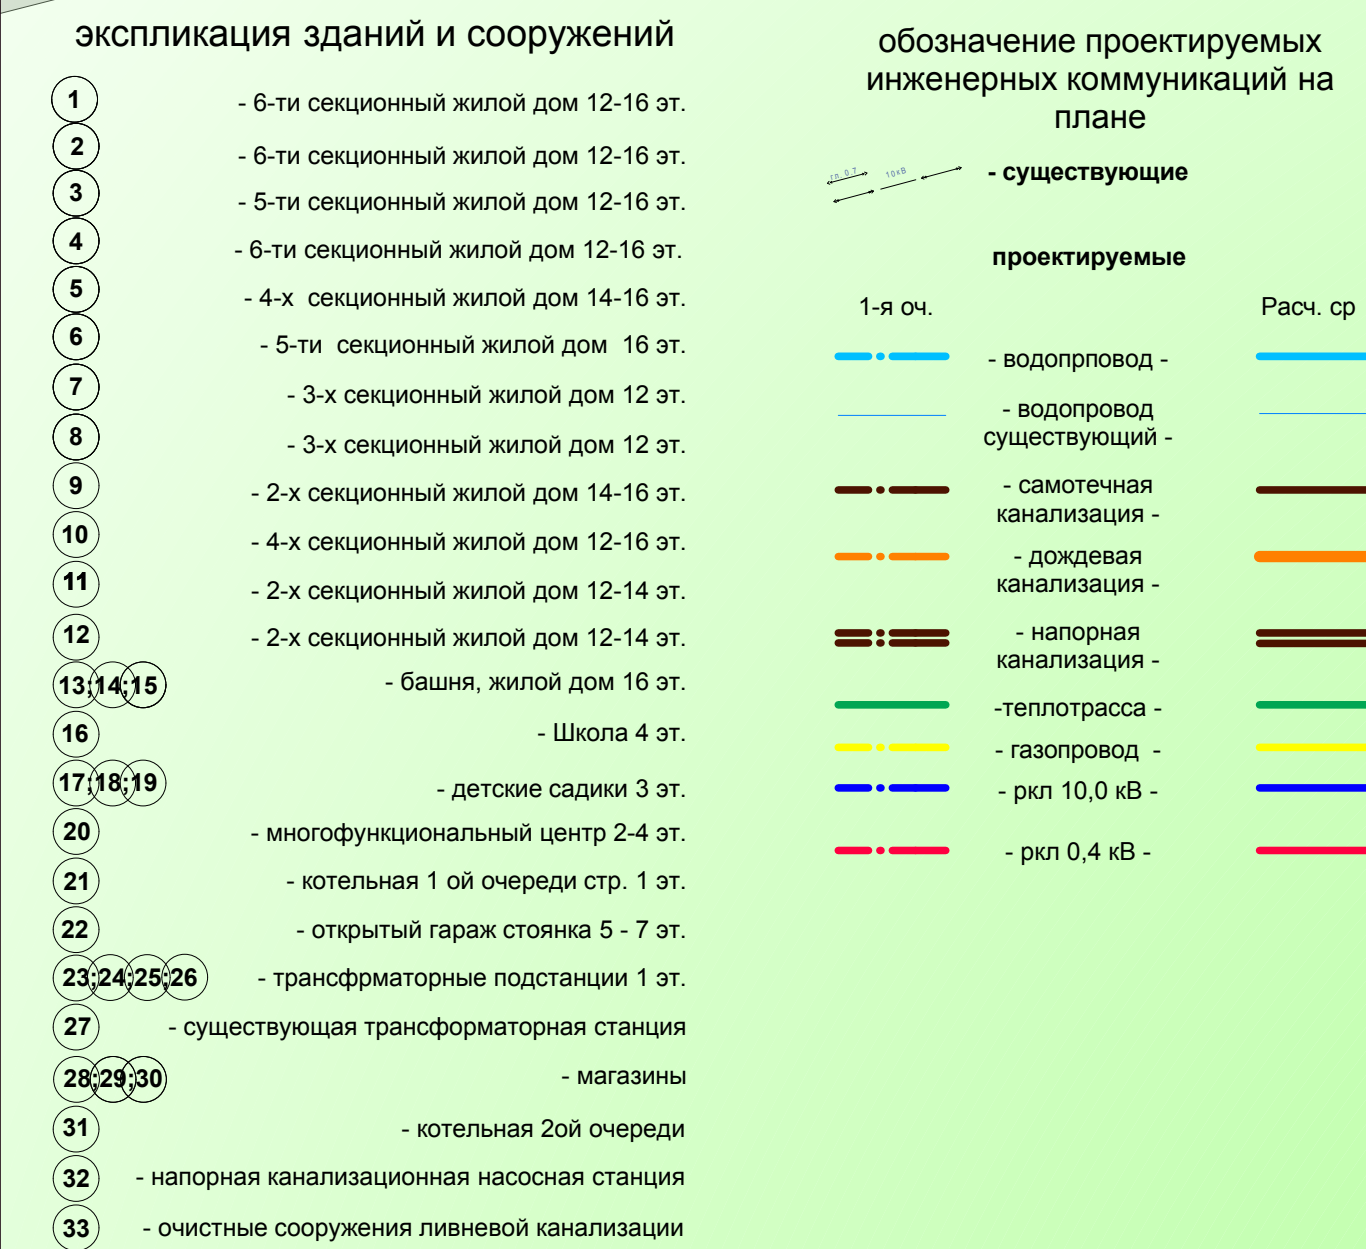

№п/п	Наименование	Территория га	%
	<b>Проектируемая территория</b>	<b>25,21</b>	<b>100</b>
1	Территория жилой застройки (земля, застроенная жилыми домами (по выражению обгоспу))	2,5	9,9
2	Территория детских садов	1,2	4,6
3	Территория школы	2,2	10,3
3	Территория дошкольных объектов	0,1	0,4
4	Территория гаража-стоянка	0,27	1,08
5	Территория объектов торговли, культурно-бытового и коммунального обслуживания	0,26	1,04
6	Зеленые насаждения общего пользования	7,35	29,16
7	Улицы, проезды, автодорожки	7,9	31,33
8	Площади покрытия	3,03	12,02


Предприятия и учреждения обслуживания	Единица измерения	Норма на 1000 жит	Требуется по плану	Наличие с/д-ва к/м
<b>1. Учреждения образования</b>	по плану			
Дошкольные образовательные учреждения	мест	55	377	317
Общественные школы	мест	95	651	651
<b>2. Предприятия торгово-бытового обслуживания</b>				
Предприятия торговли (торг. товаров)	кв. м тор. пл	132 кв.	905	905
Предприятия торговли (торг. товаров)	кв. м тор. пл	302 кв.	200	200
Предприятия общественного питания	мест	20	135	157
Предприятия бытового обслуживания	рай. мест	2	14	14
Предприятия коммунального обслуживания				
Почтовая связь	кв. м	1 кв. м на 1000 жителей	67	27
Хозяйства населения			67	27
<b>3. Учреждения культуры и искусства</b>				
Клубные комплексы (интерактивный зал)	Мест	80 мест, 50 кв. м на 1000 жителей	548	550 мест
			343	
<b>4. Учреждения здравоохранения и социальности</b>				
Амбулатория	кв. м общ. пл	70	480	50
Получение помощи для взрослых	кв. м общ. пл	18,6	127	
Получение помощи для детей	кв. м общ. пл	17,5	120	
<b>5. Закрепленные спортивные сооружения</b>	кв. м общ. пл	80	548,3	550
<b>Учреждения прочие</b>				
Отделение обслуживания	сопровождения		1	

П.10 открытая пар  
автомашин

						Договор: №03-65/13 Заказчик: ООО "Аспект"		
						Проект планировки территории микрорайона №1 (кадастровый №22:69.00000009) г. Новоалтайск Алтайский край,		
Лист	Кол.	Лист	Надс	Листы	Допол.		Страница	Лист
ГИП	Кондырев					Раздел: Проект планировки	ПП	1 11
ГАП	Кондырев							
Ведущ. арх.	Петров					Чертеж планировки территории Масштаб 1:1000	Проектировщик: ООО "Градостроительск"	
М. инженер	Сидоров							