


Проект планировки микрорайона №1 г. Новоалтайск, Алтайский край

Схема организации улично-дорожной сети и движения транспорта





Схема положения территории в структуре транспортных магистралей городского округа г. Новоалтайск

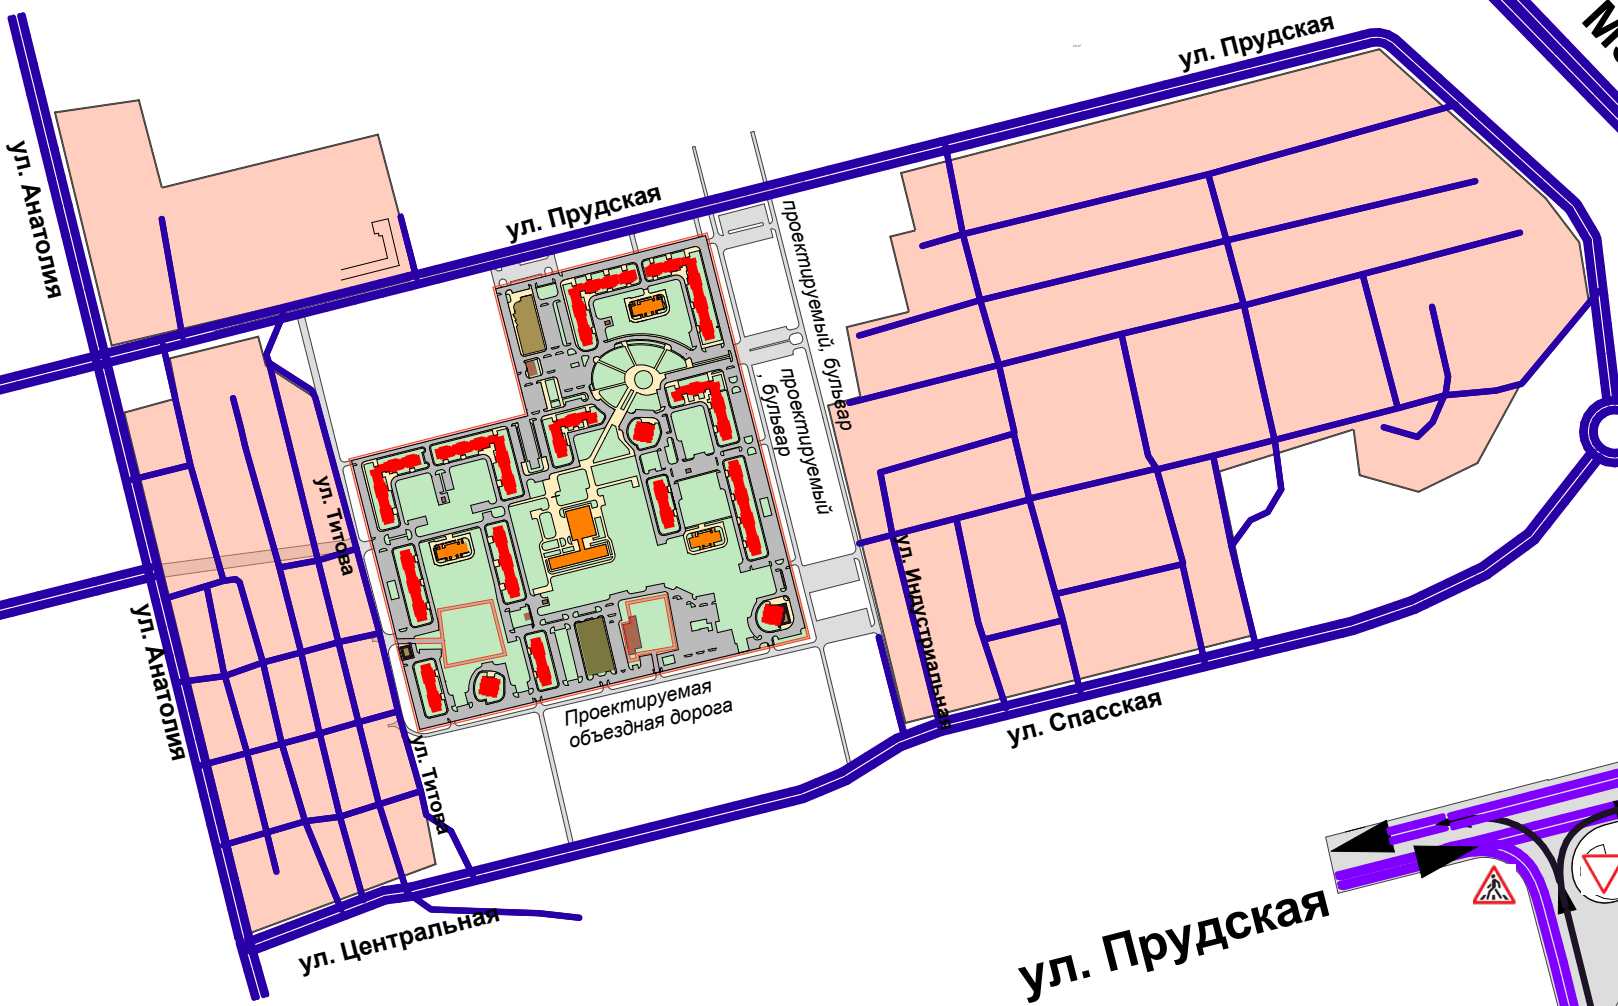

- федеральная дорога
- магистральные поселковые улицы
- поселковые улицы
- проектируемые улицы микрорайона
- проектируемая территория
- существующая жилая зона

Условные обозначения:

- линии движения общественного транспорта (автобус, маршрутное такси)
- линии движения автотранспорта
- приобъектные парковки
- перспективные места размещения парковок
- остановки общественного транспорта
- знак - жилая зона
- знак - конец жилой зоны
- знак - выезд на главную дорогу
- знак - пешеходный переход
- светофор
- знак - проезд запрещен
- знаки - запрещающие поворот

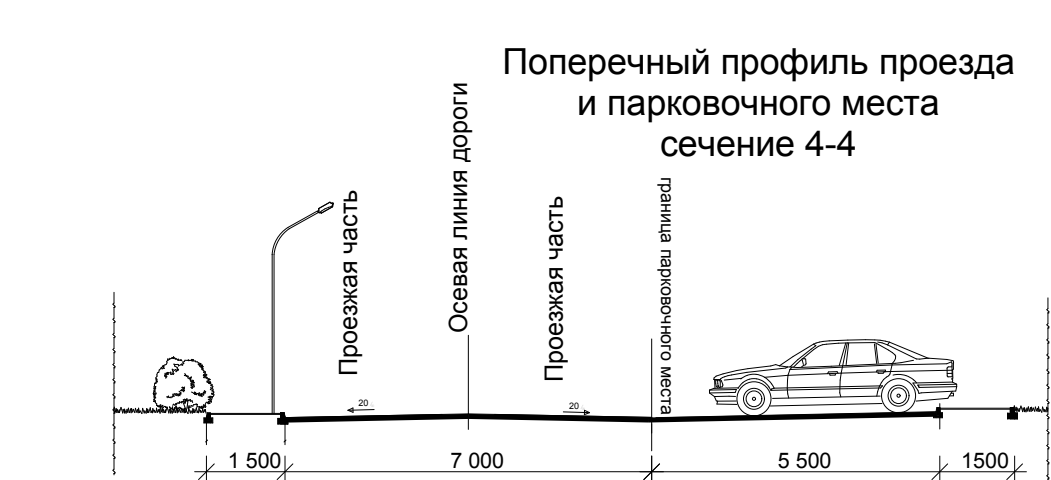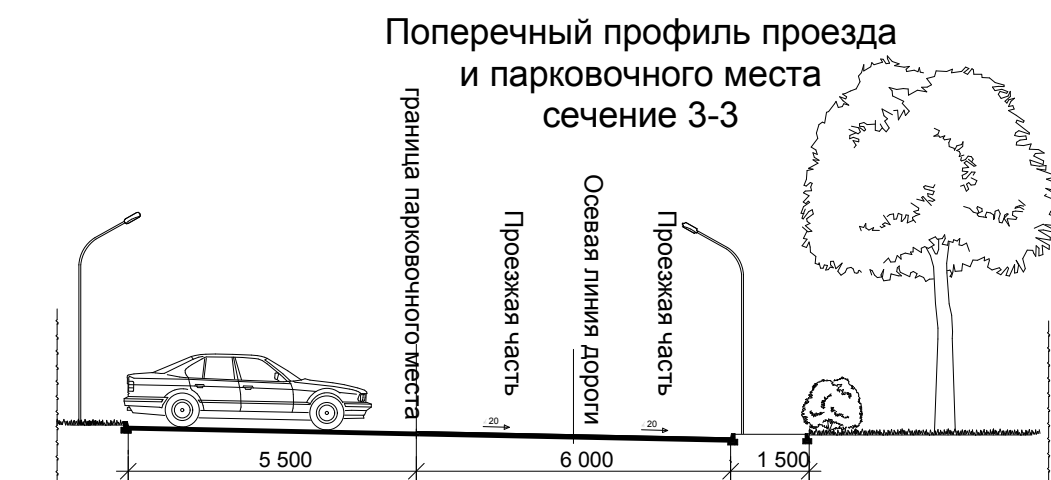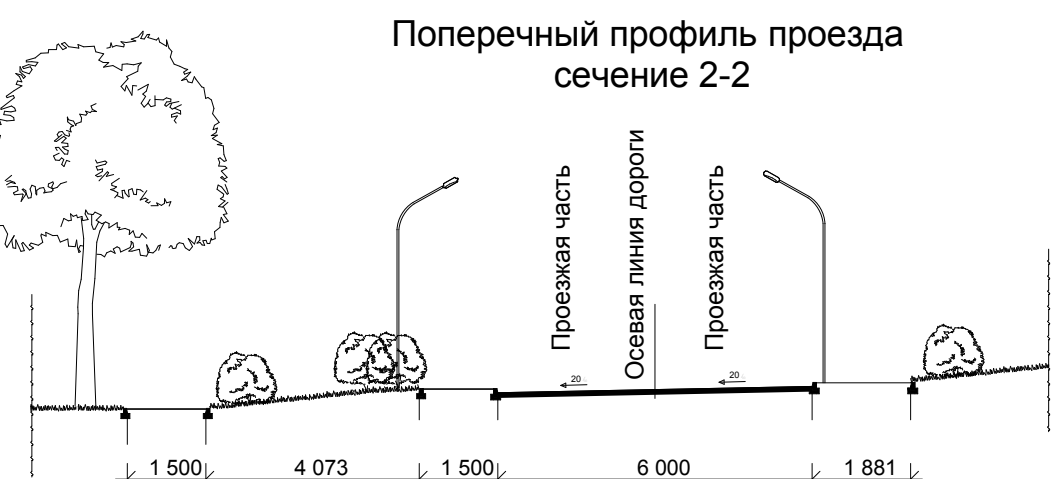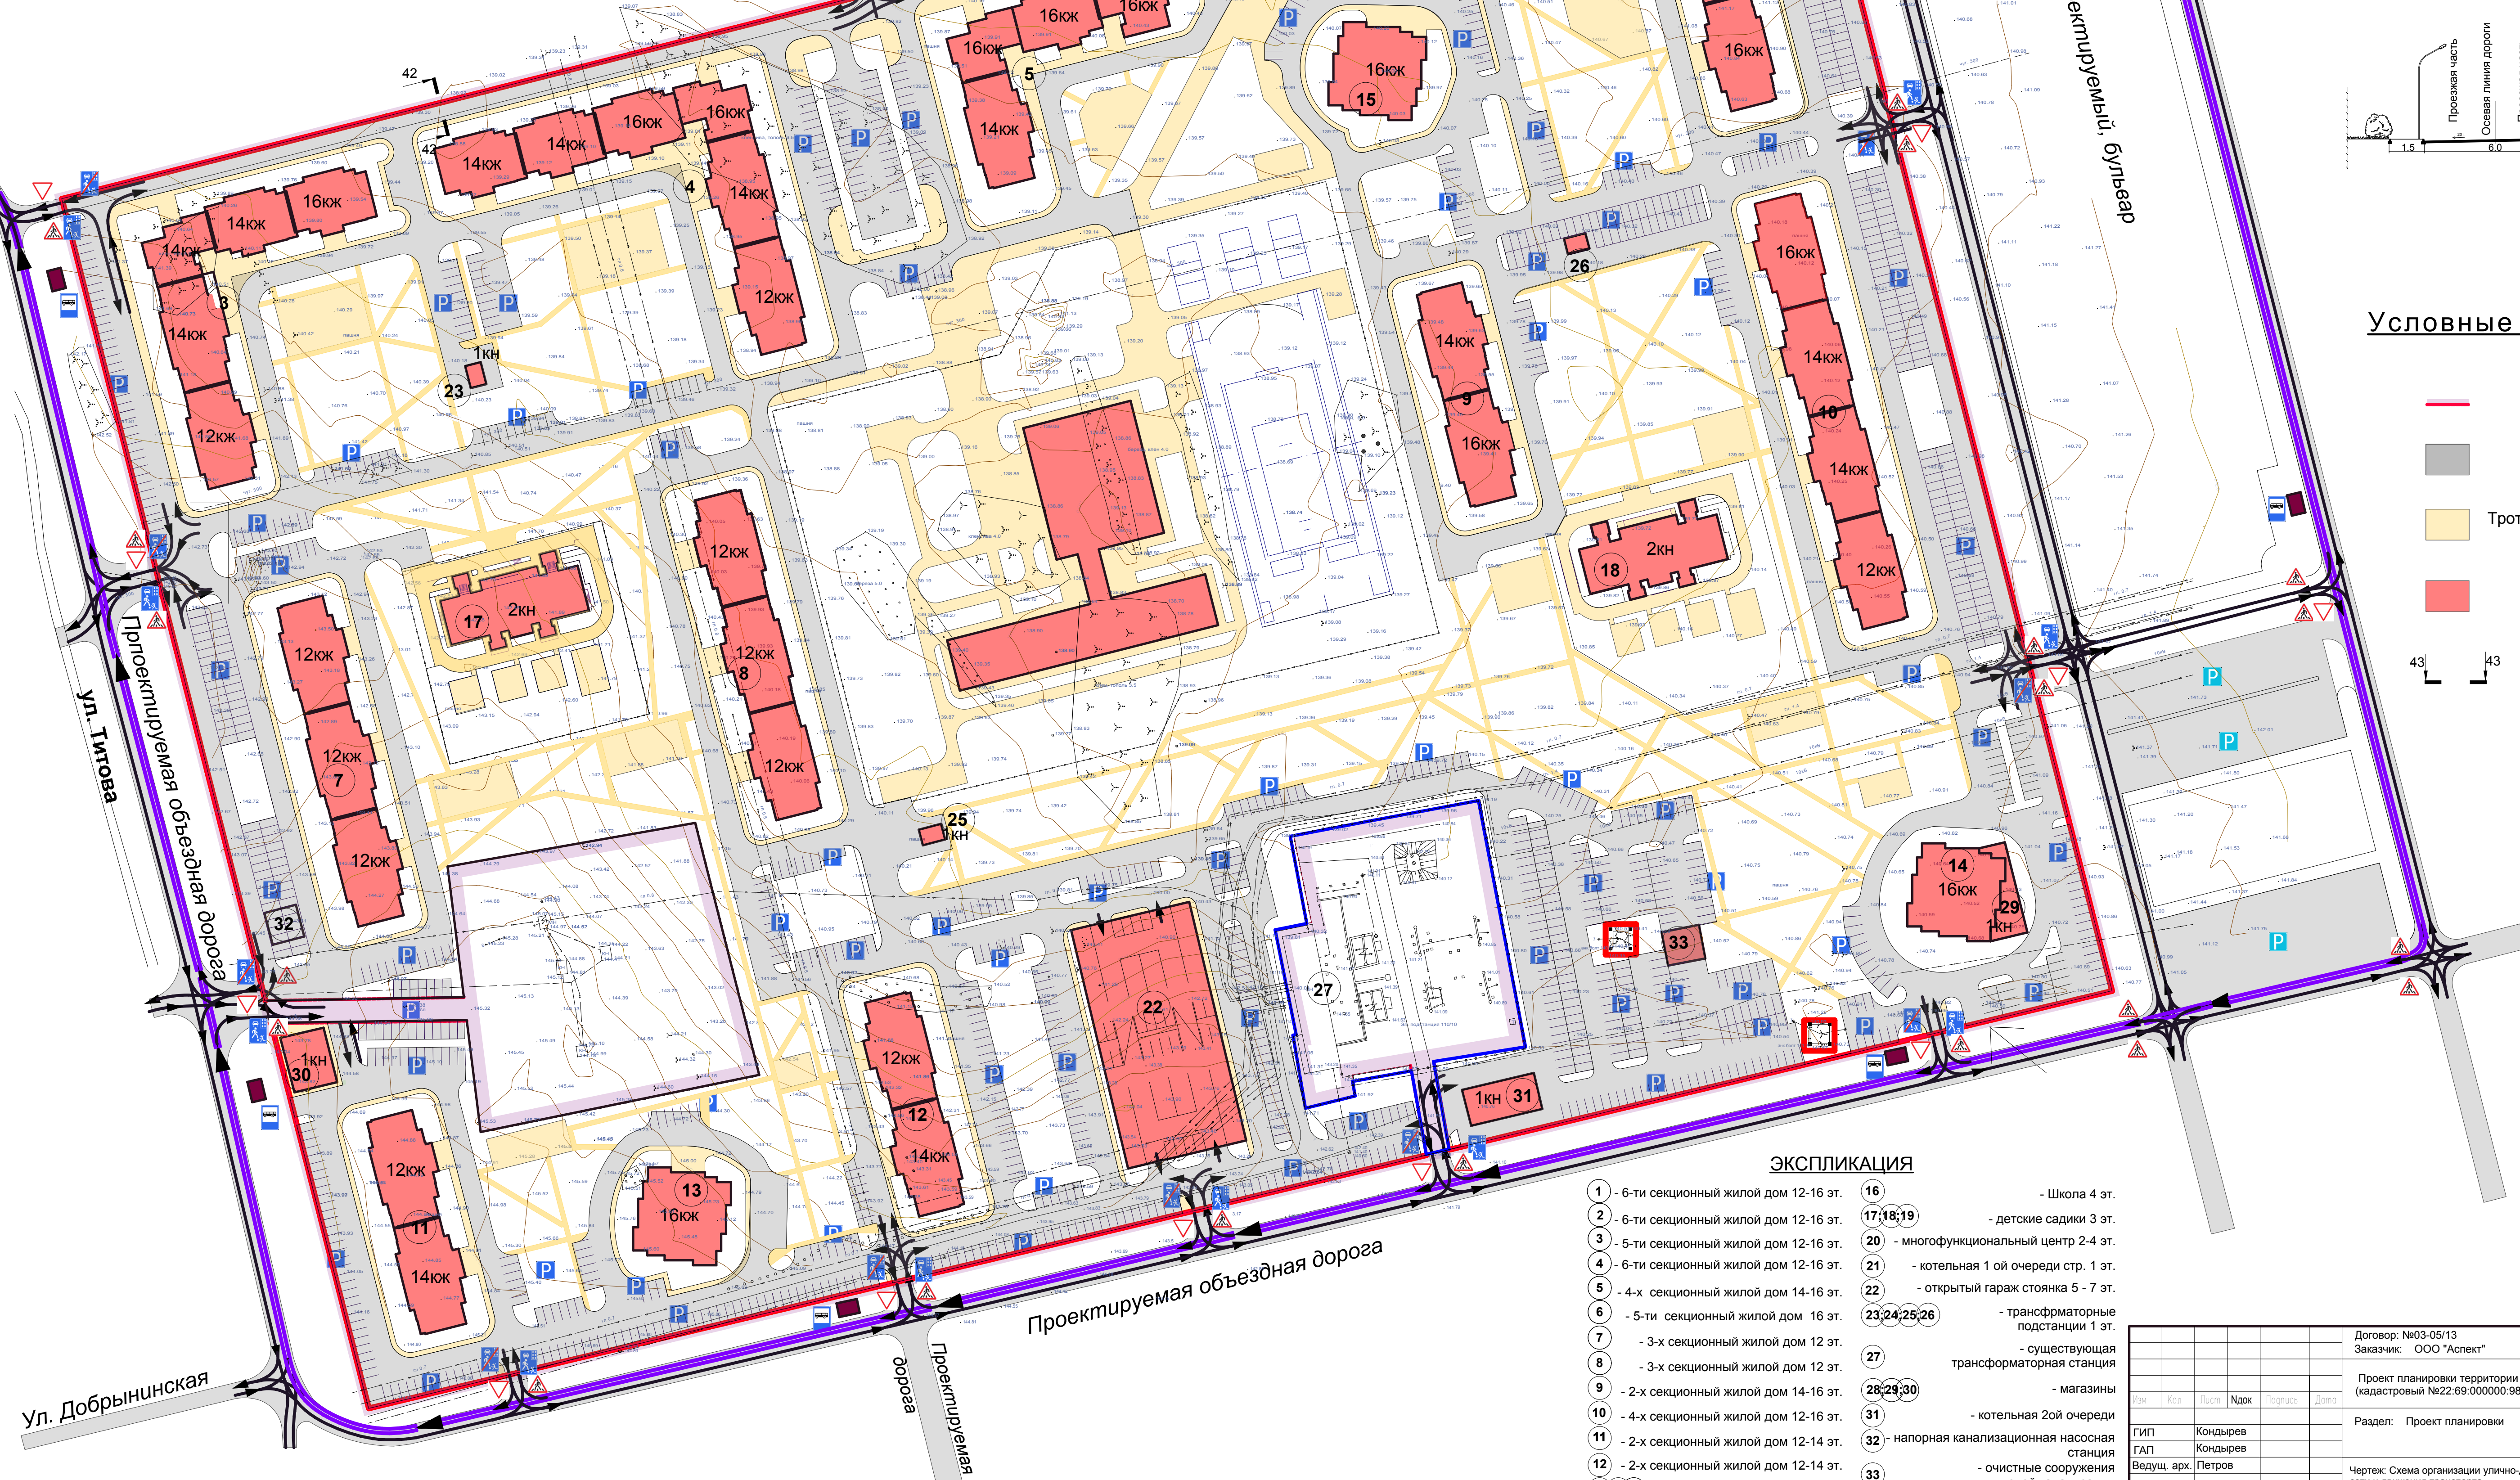

Условные обозначения:

- Граница проектируемой территории
- Дороги, проезды
- Тротуары, дорожки, площадки с твердым покрытием
- Проектируемые здания
- Номера сечений

ЭКСПЛИКАЦИЯ

- | | | | |
|----------|-------------------------------------|-------------|---|
| 1 | 6-ти секционный жилой дом 12-16 эт. | 16 | Школа 4 эт. |
| 2 | 6-ти секционный жилой дом 12-16 эт. | 17,18,19 | детские садики 3 эт. |
| 3 | 5-ти секционный жилой дом 12-16 эт. | 20 | многофункциональный центр 2-4 эт. |
| 4 | 6-ти секционный жилой дом 12-16 эт. | 21 | котельная 1 ой очереди стр. 1 эт. |
| 5 | 4-х секционный жилой дом 14-16 эт. | 22 | открытый гараж стоянка 5 - 7 эт. |
| 6 | 5-ти секционный жилой дом 16 эт. | 23,24,25,26 | трансформаторные подстанции 1 эт. |
| 7 | 3-х секционный жилой дом 12 эт. | 27 | существующая трансформаторная станция |
| 8 | 3-х секционный жилой дом 12 эт. | 28,29,30 | магазины |
| 9 | 2-х секционный жилой дом 14-16 эт. | 31 | котельная 2ой очереди |
| 10 | 4-х секционный жилой дом 12-16 эт. | 32 | напорная канализационная насосная станция |
| 11 | 2-х секционный жилой дом 12-14 эт. | 33 | очистные сооружения ливневой канализации |
| 12 | 2-х секционный жилой дом 12-14 эт. | | |
| 13,14,15 | башня, жилой дом 16 эт. | | |

Договор: №03-05/13 Заказчик: ООО "Алсек"			
Проект планировки территории микрорайона №1 (кадастровый №02:09:000000:08) г. Новоалтайск Алтайский край.			
Раздел: Проект планировки		Стадия	Лист
ГИП Кондреев		ПП	5
ГАП Кондреев			11
Ведущий арх. Петров		Проектировщик ООО "Трансдизинвестпроект"	
Н. контр. Сидов		Чертеж: Схема организации улично-дорожной сети и движения транспорта	
		Масштаб 1:1000	