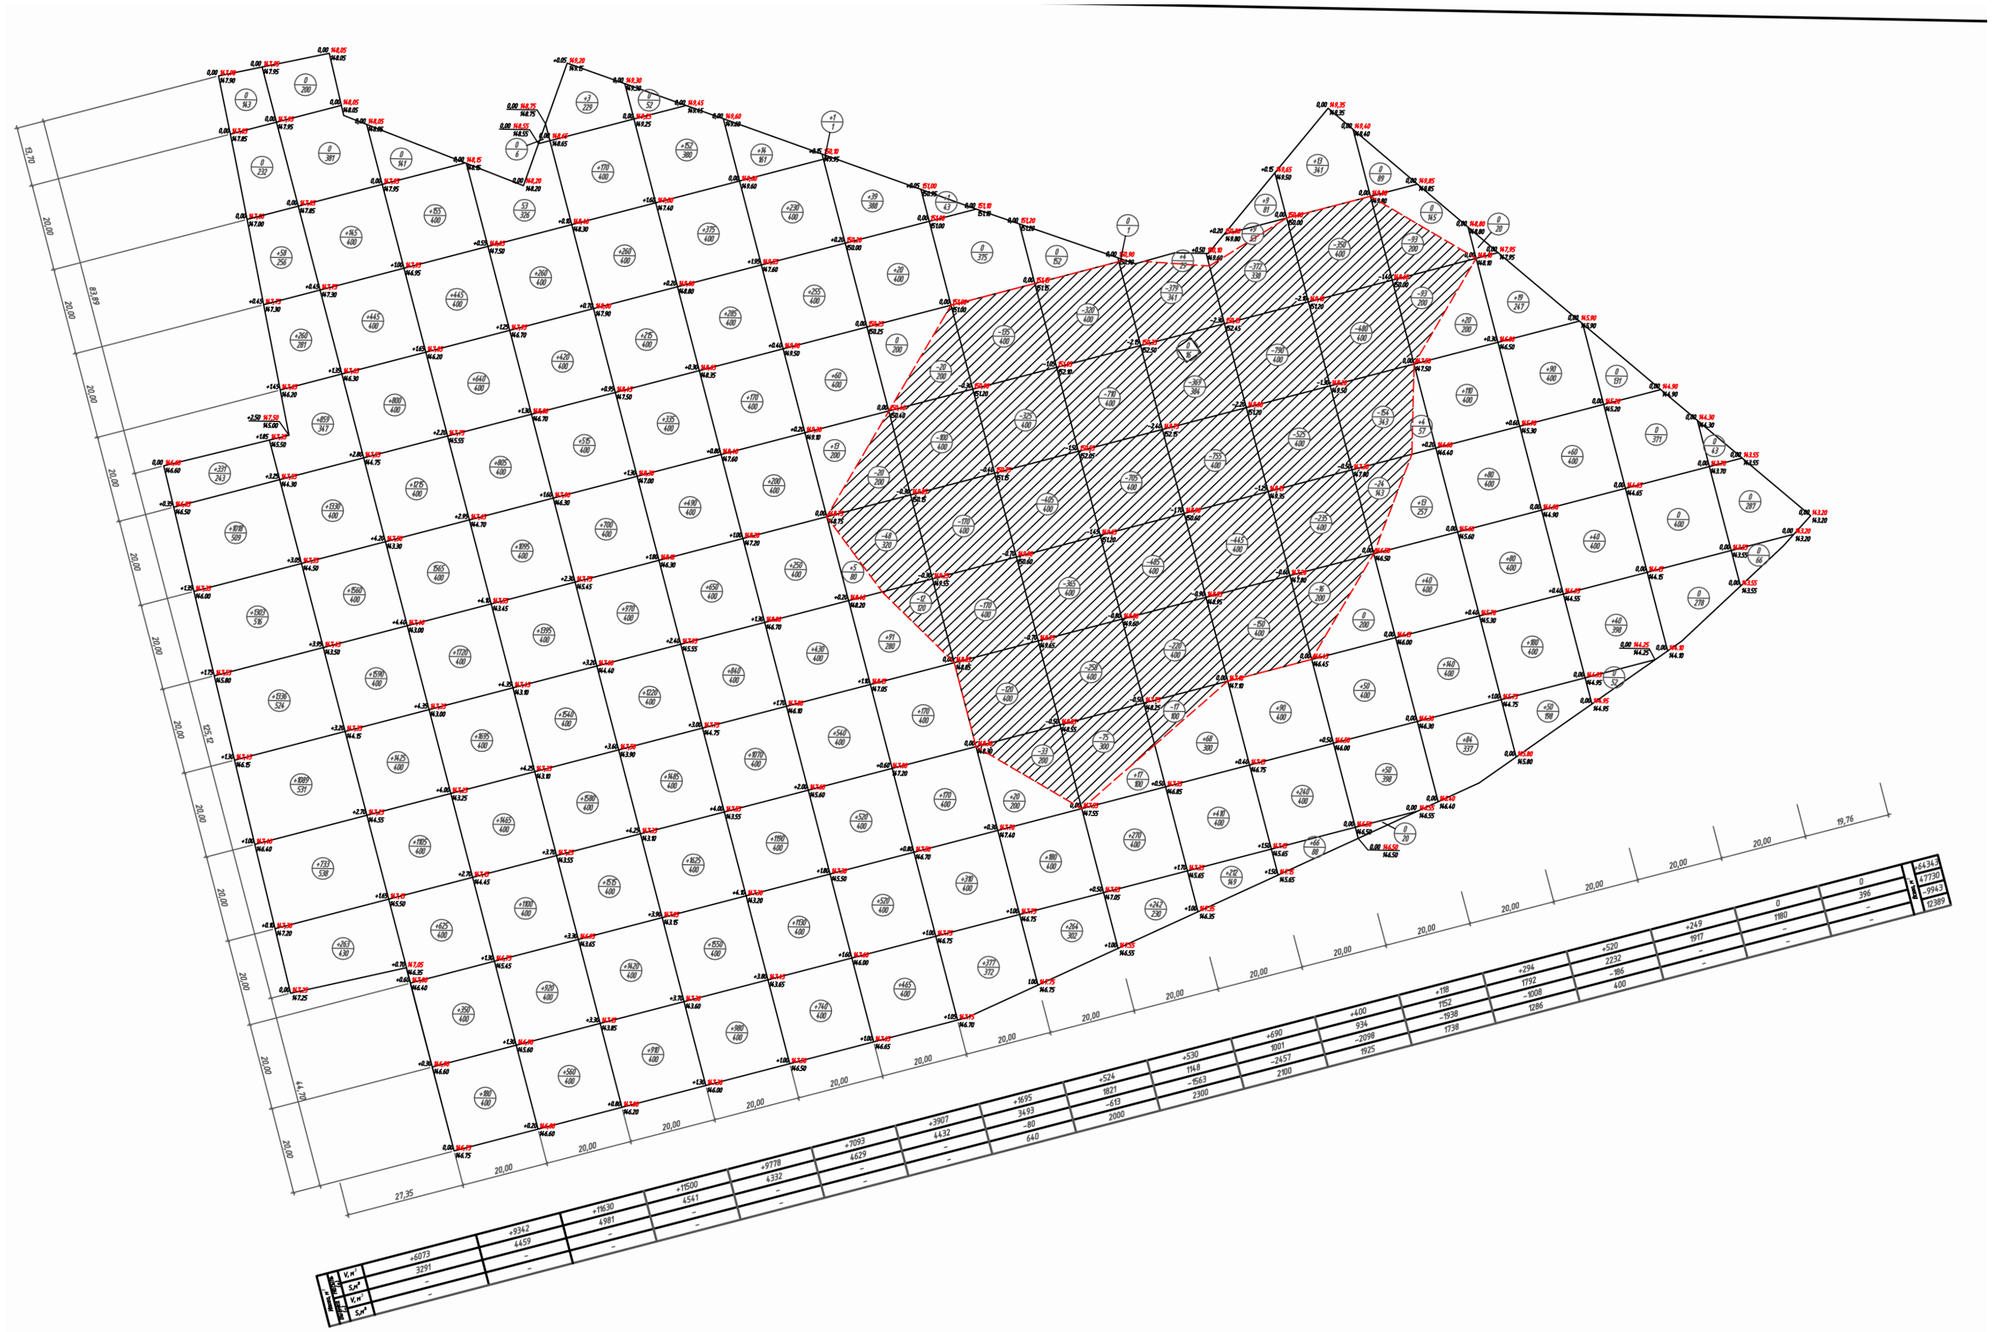

Баланс земляных масс

№ п/п	Наименование	Количество, м³	
		Насыпь (+)	Выемка (-)
1	Грунт планировки территории	64343	9943
2	Попоравка на уплотнение (остаточное разрыхление) -10%	6434	-
	Всего:	+70777	-9943
3	Недостаток пригодного грунта	-	60834
4	Итого перерабатываемого грунта	70777	70777

1. Подсчет объемов земляных масс выполнен методом квадратов.
2. Система координат местная.
3. При подсчете объемом земляных масс не учтен грунт от устройства фундаментов зданий и сооружений, грунт от устройства дорожной одежды проездов и площадок, траншей подземных коммуникаций, замена грунта плодородным слоем в местах озеленения.

						Проект планировки и проект межевания территории, в границах земельного участка, расположенного в Алтайском крае, г. Новоалтайске, юго-западнее земельного участка по ул. Спасской, 71
ИЗМ.	КОЛ.УЧ	ЛИСТ	№ ДОК	ПОДПИСЬ	ДАТА	
ГАП		Ломакин				Проект планировки
Выполнил		Ященко				
						План земляных масс. М1:1000

СТАДИЯ	ЛИСТ	ЛИСТОВ
П	7	10

ООО "АльфА-ПроекТ"
г. Барнаул