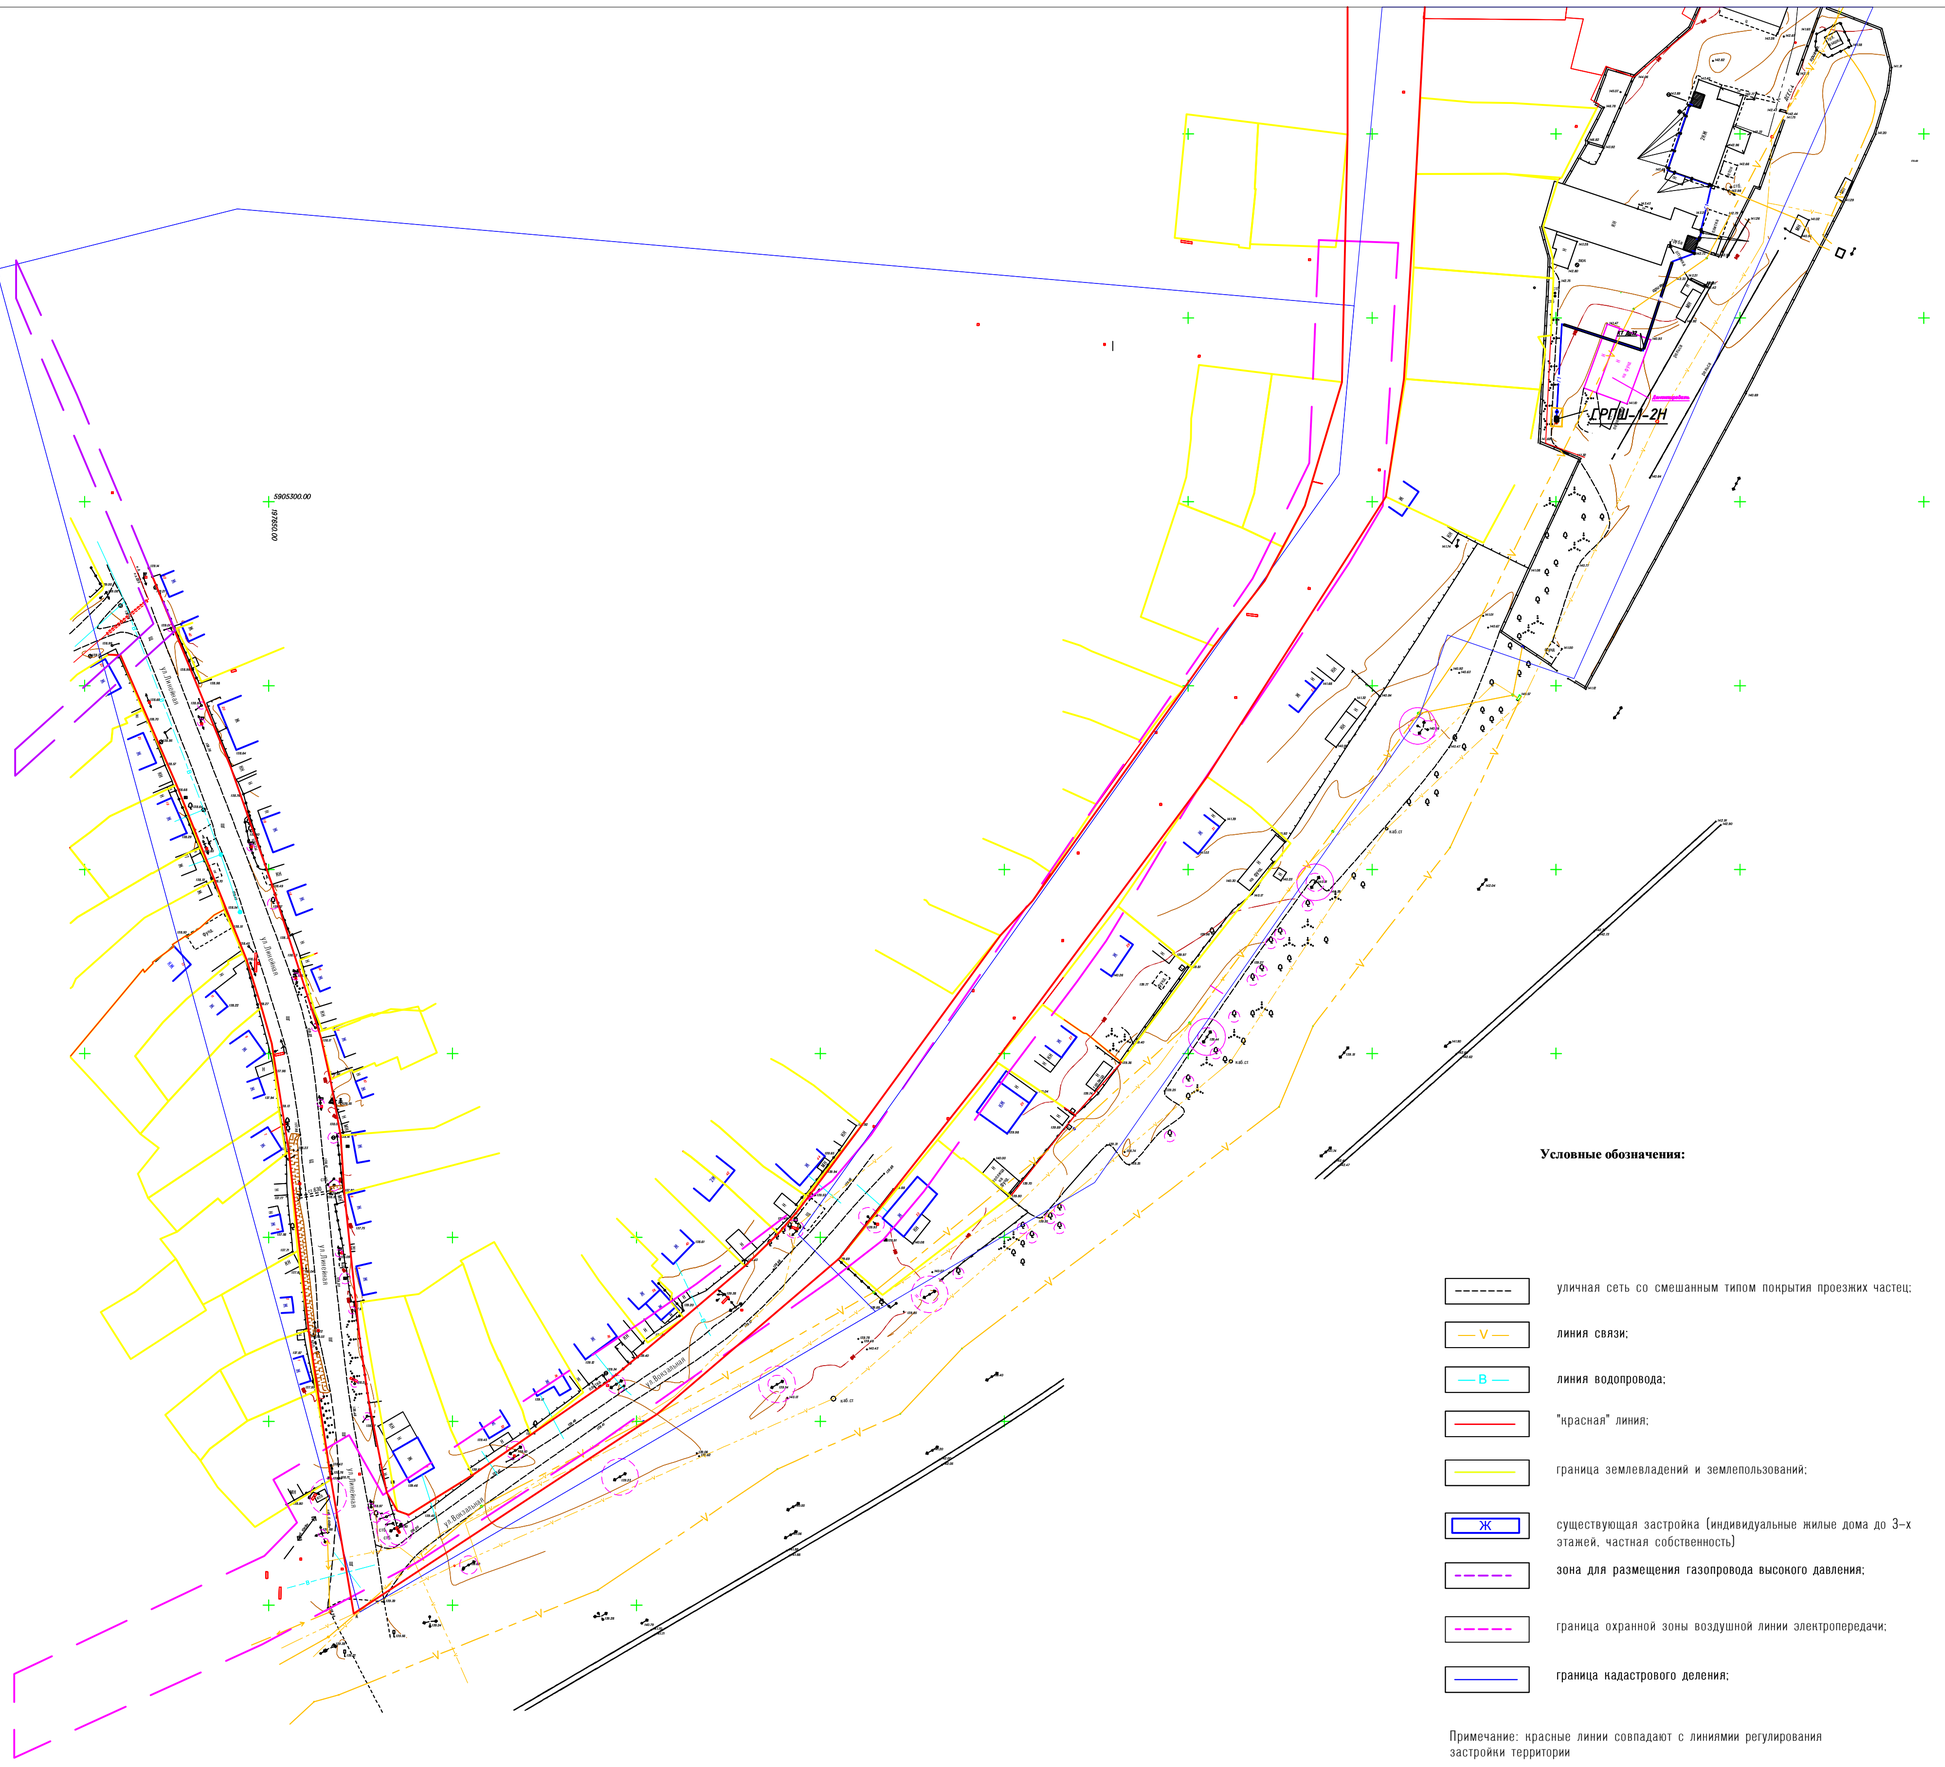

Условные обозначения:

- уличная сеть со смешанным типом покрытия проезжих частец;
- линия связи;
- линия водопровода;
- "красная" линия;
- граница землевладений и землепользований;
- существующая застройка (индивидуальные жилые дома до 3-х этажей, частная собственность)
- зона для размещения газопровода высокого давления;
- граница охранной зоны воздушной линии электропередачи;
- граница кадастрового деления;

Примечание: красные линии совпадают с линиями регулирования застройки территории

					Проект планировки и проект межевания территории в границах улиц Линейная, Вокзальная, Железнодорожная в г. Новоалтайске Алтайского края
изм.	кол.уч.	лист	№ док.	подпись	дата	
Директор		Лобанов А.Н.				
Гл.спец		Черняга Е.М.				стадия: ПП; лист: 3; листов: 9
Выполнил		Перцева М.А.				
						Опорный план М 1:1000
						ООО "Геострой" г. Барнаул