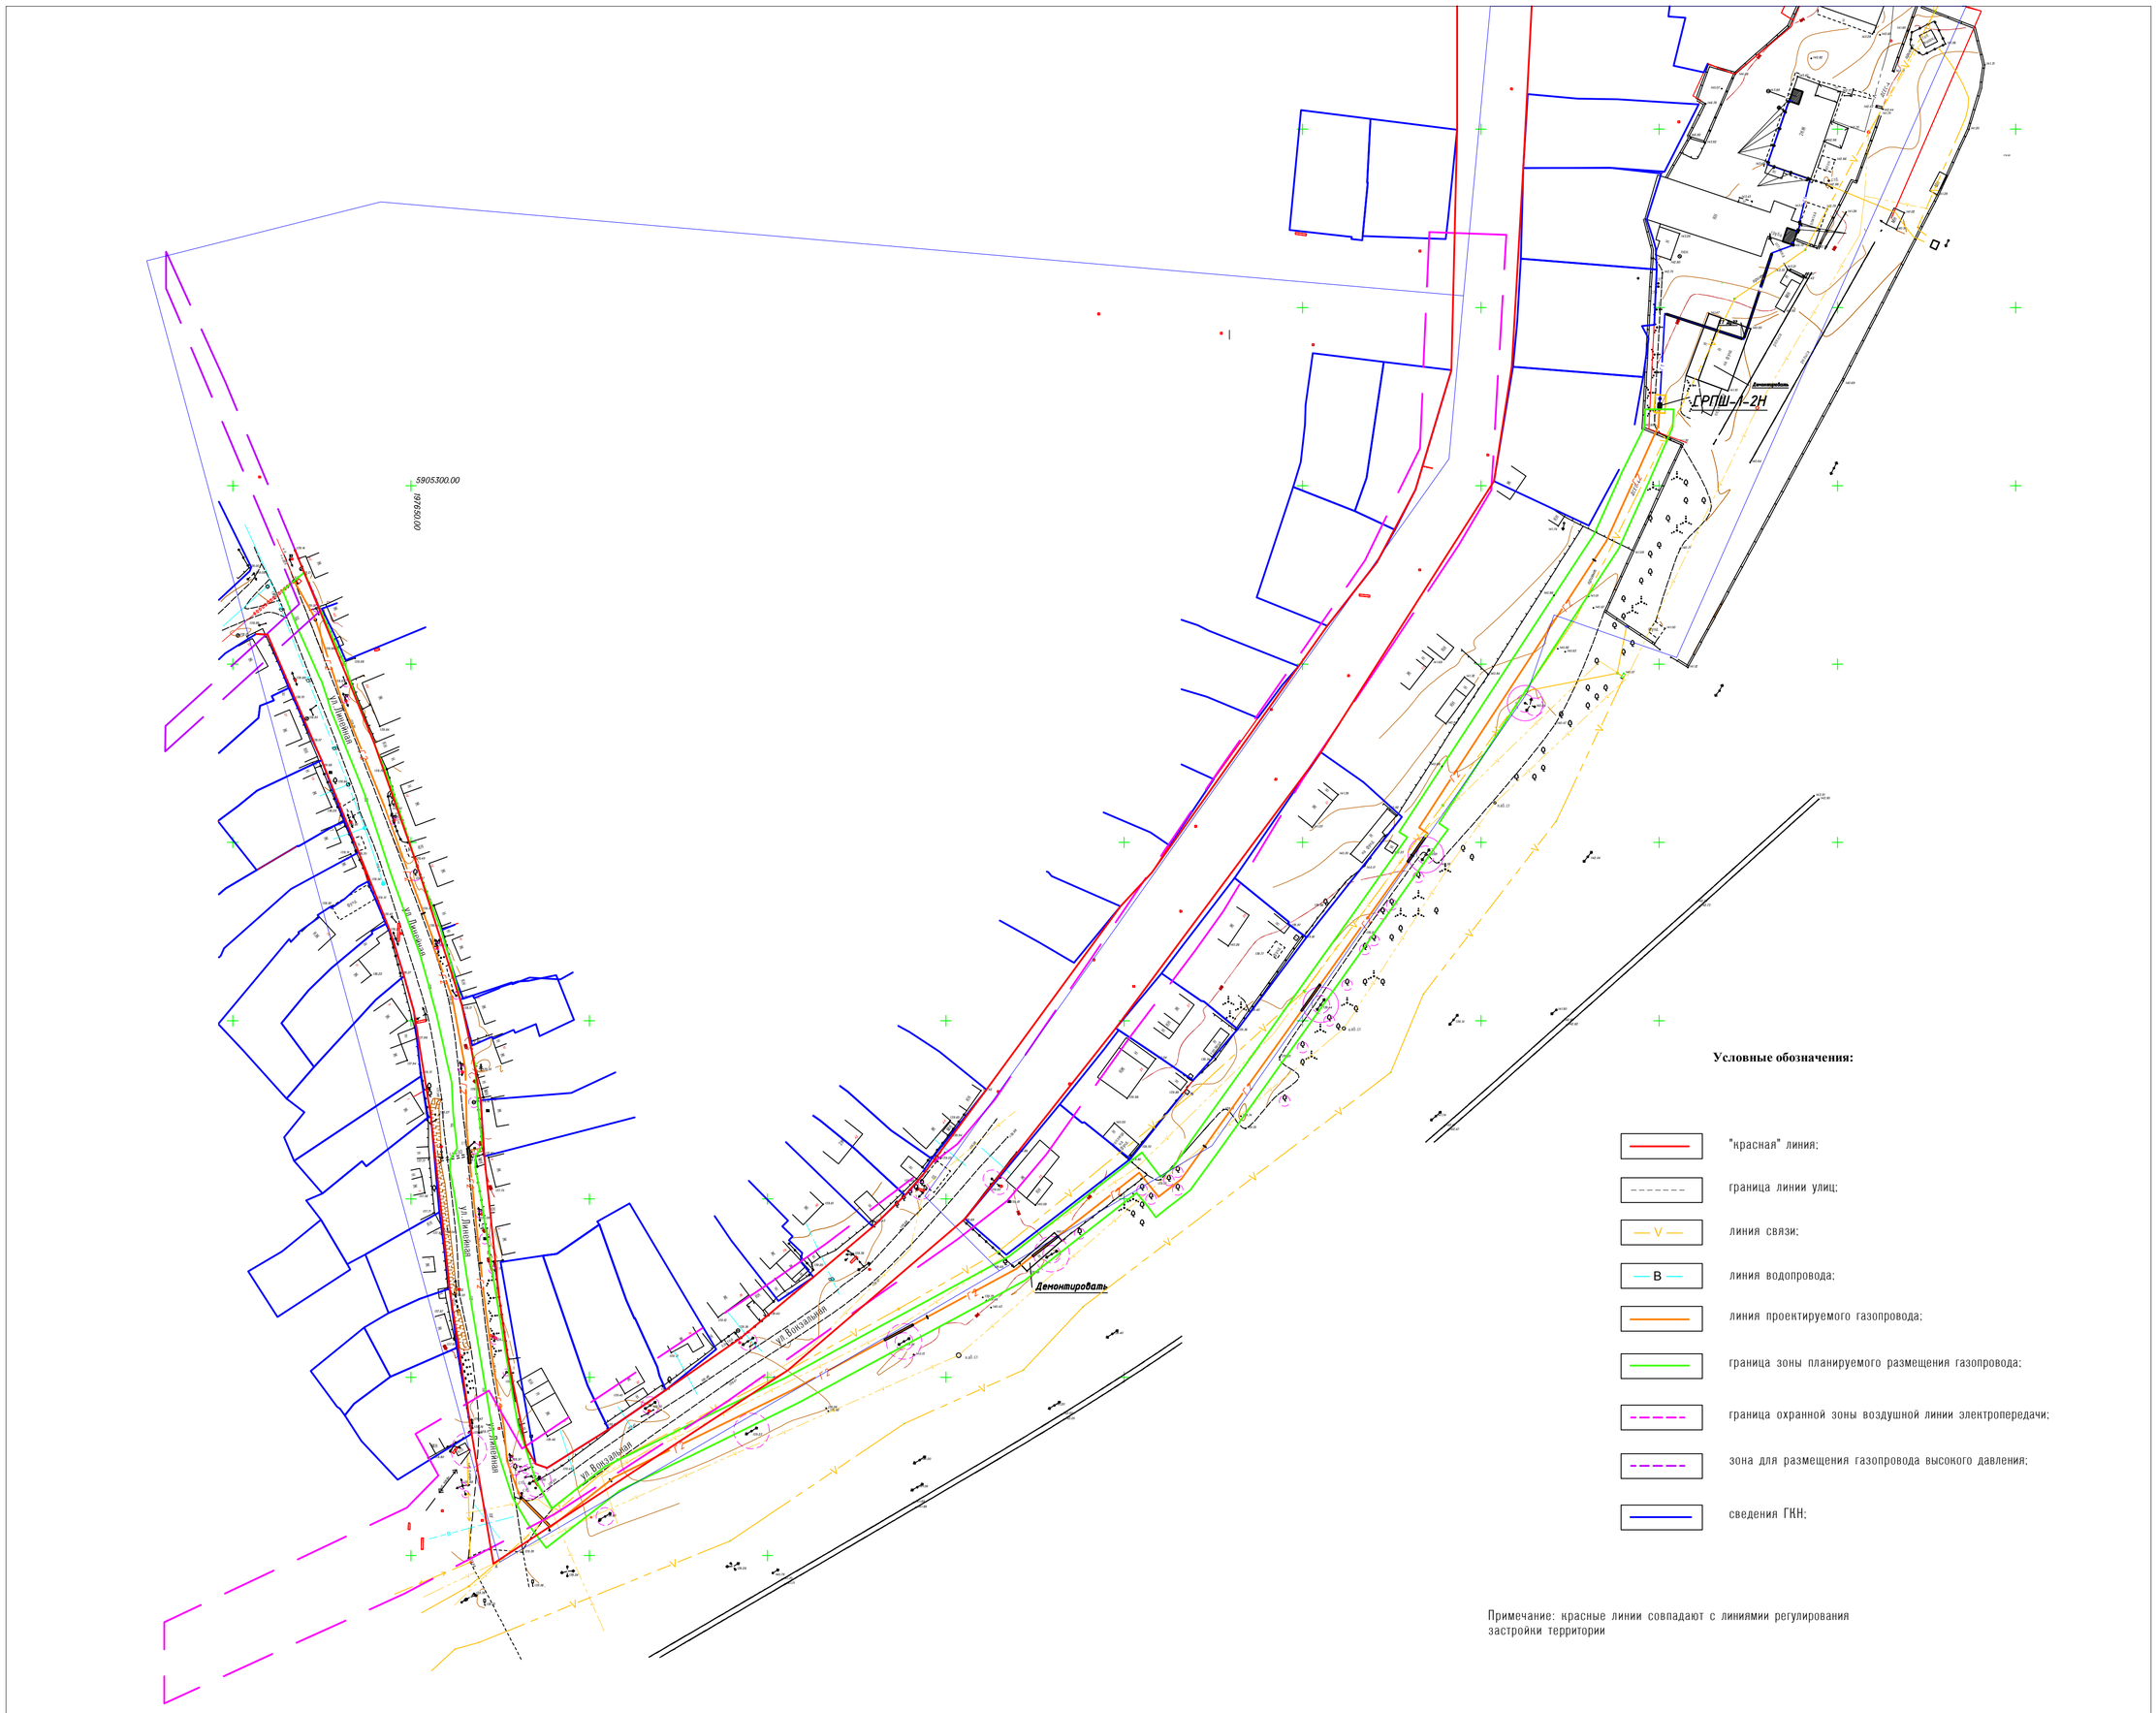

Условные обозначения:

- "красная" линия;
- граница линии улиц;
- линия связи;
- линия водопровода;
- линия проектируемого газопровода;
- граница зоны планируемого размещения газопровода;
- граница охранной зоны воздушной линии электропередачи;
- зона для размещения газопровода высокого давления;
- сведения ГКН;

Примечание: красные линии совпадают с линиями регулирования застройки территории

							Проект планировки и проект межевания территории в границах улиц Линейная, Вокзальная, Железнодорожная в г. Новоалтайске Алтайского края	
изм.	кол.уч.	лист	№ док.	подпись	дата			
Директор		Лобанов А.Н.					стадия	лист	листов
Гл.спец		Черняга Е.М.					ПП	1	9
Выполнил		Перцева М.А.							
						Чертеж планировки территории М 1:1000	ООО "Геострой" г. Барнаул		